SEZIONE VERTICALE SERRAMENTO TIPO

Scala 1:10

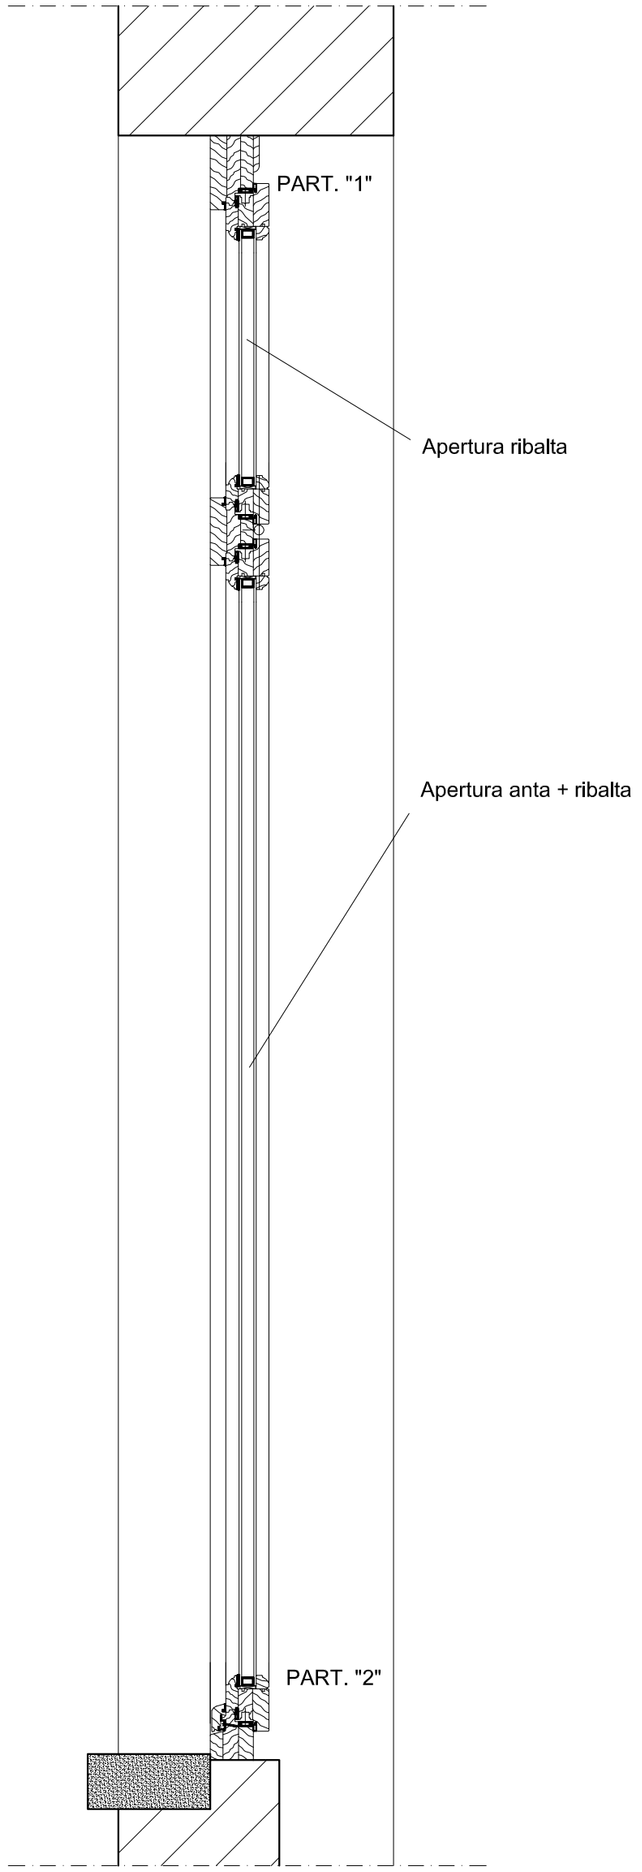

PARTICOLARE "1"

Scala 1:2

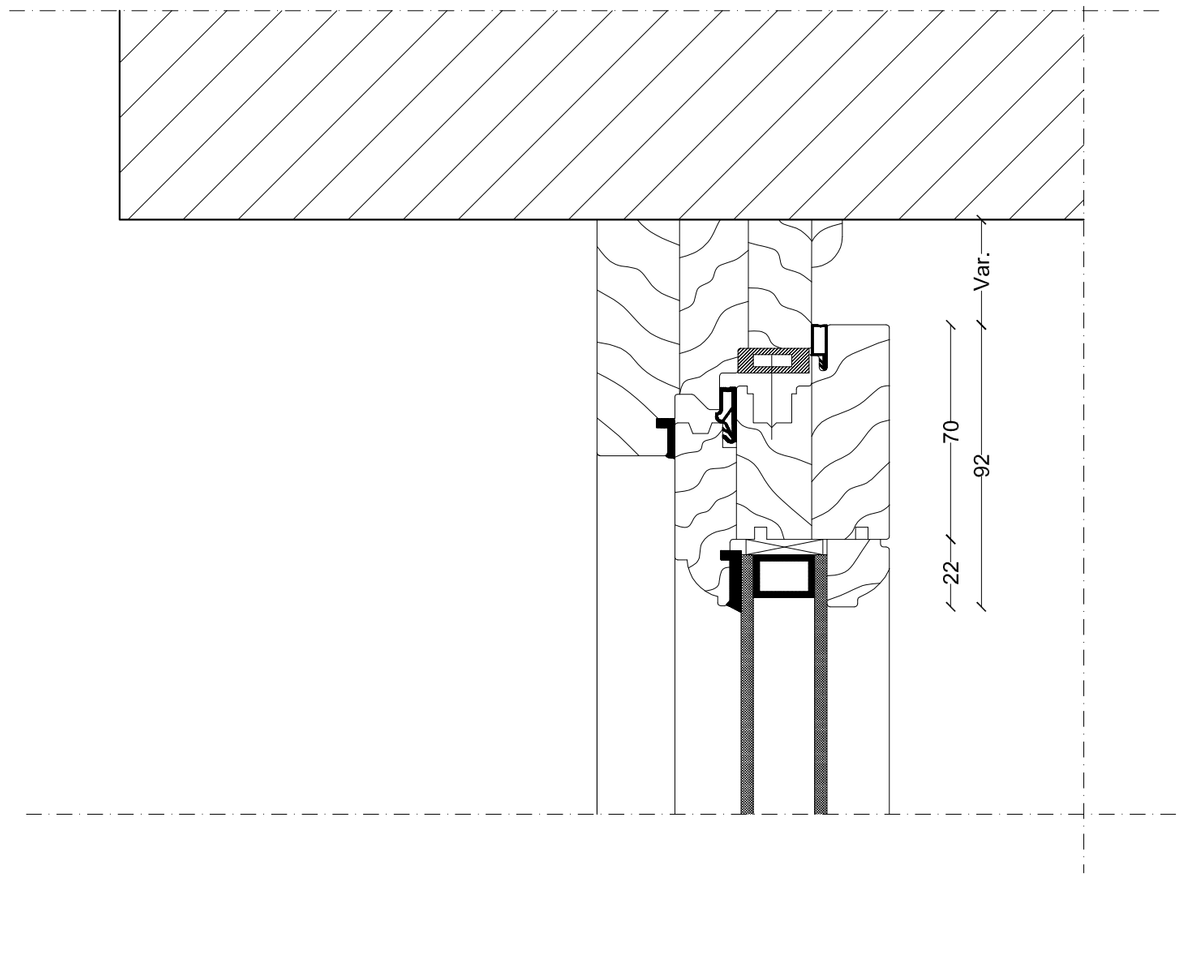

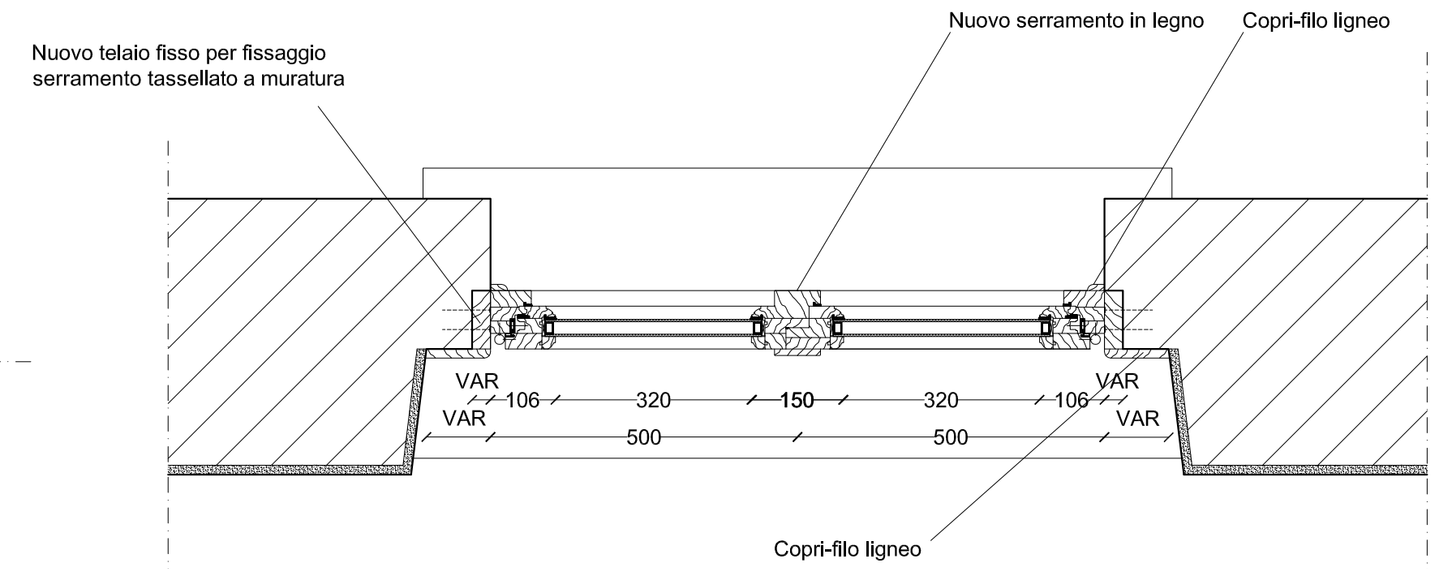

SEZIONE ORIZZONTALE SERRAMENTO TIPO

Scala 1:10

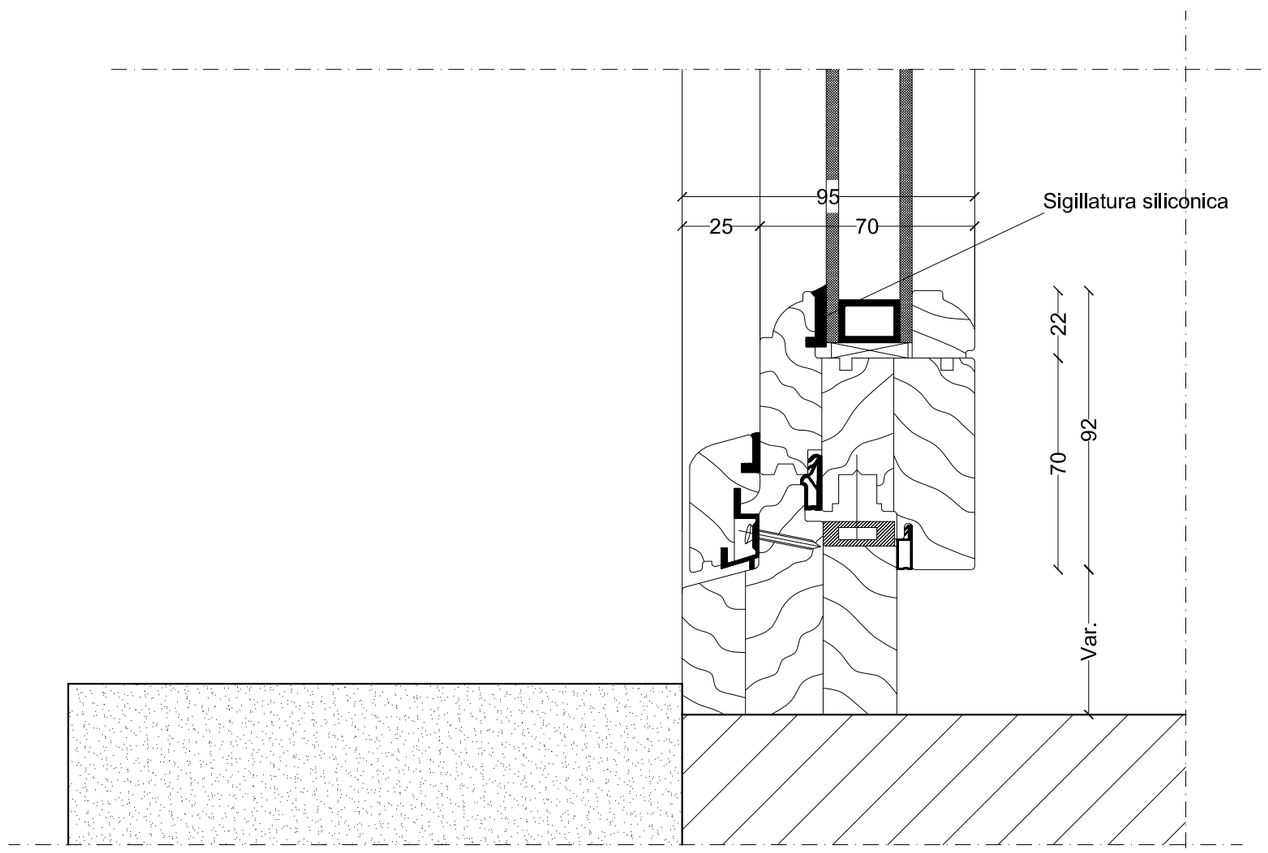

PARTICOLARE "2"

Scala 1:2

NOTE:

- MISURE DA VERIFICARE IN CANTIERE PER OGNI SINGOLO ELEMENTO
- PER CARATTERISTICHE MATERIALI - NOTE TECNICHE SI FACCIA RIFERIMENTO ALLA RELAZIONE TECNICA - ILLUSTRATIVA ED AL CAPITOLATO SPECIALE D'APPALTO

REGIONE PIEMONTE

COMUNE DI CESARA

PROVINCIA DEL VERBANO-CUSIO-OSSOLA

Decreto legge 30 aprile 2019 n. 34
Misure urgenti di crescita economica
e per la risoluzione di specifiche situazioni di crisi - art. 30

MANUTENZIONE SEDE MUNICIPALE

Tav. **4b**

PROGETTO
Particolari serramenti

Scala	Data
1:10 - 1:2	settembre 2019
Emissione	**Revisione**
Esecutivo	rev_00

PROGETTAZIONE

UFFICIO TECNICO COMUNALE
Piazza Marconi, 6
28891 - Cesara (VB)

Ing. Massimo Francisco

RUP

UFFICIO TECNICO COMUNALE
Piazza Marconi, 6
28891 - Cesara (VB)

Ing. Alessia Torelli

DIREZIONE LAVORI

UFFICIO TECNICO COMUNALE
Piazza Marconi, 6
28891 - Cesara (VB)

Ing. Massimo Francisco

AMMINISTRAZIONE COMUNALE

SINDACO
Piazza Marconi, 6
28891 - Cesara (VB)

Sindaco Gian Carlo Ricca