



PLANIMETRIA PIANO PRIMO

Stato di fatto - Scala 1:50

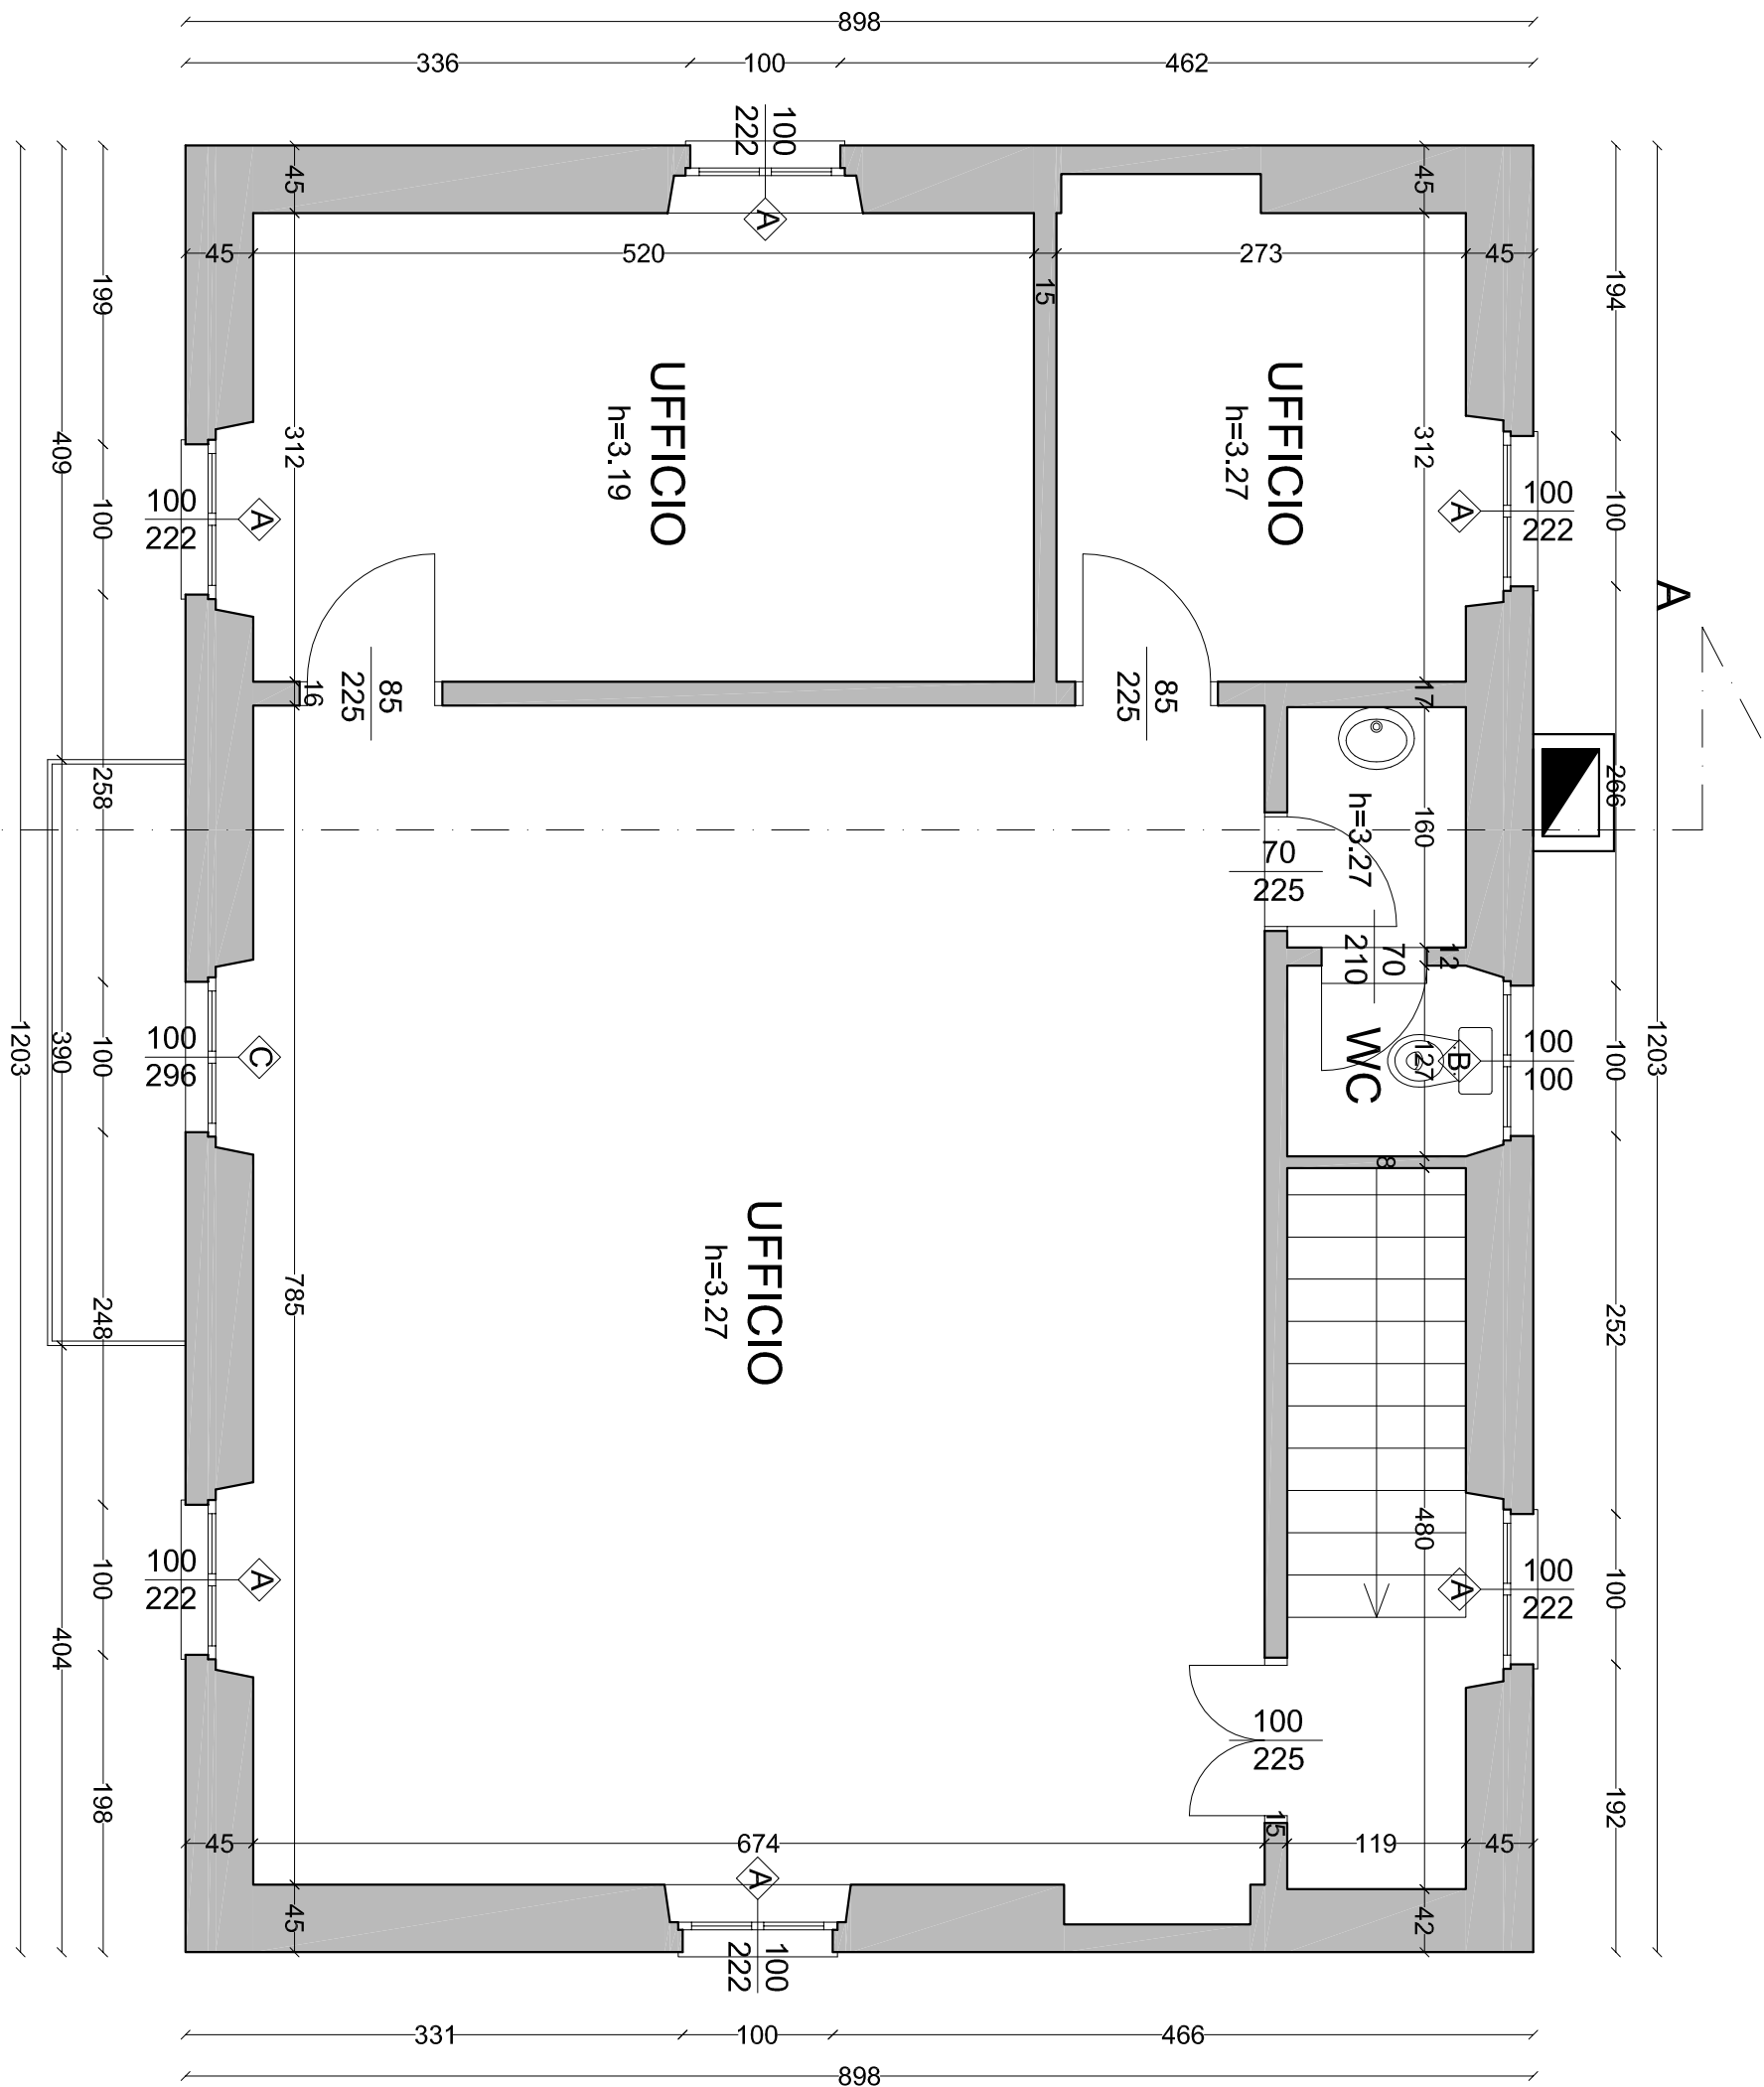



PLANIMETRIA COPERTURA

Stato di fatto - Scala 1:50

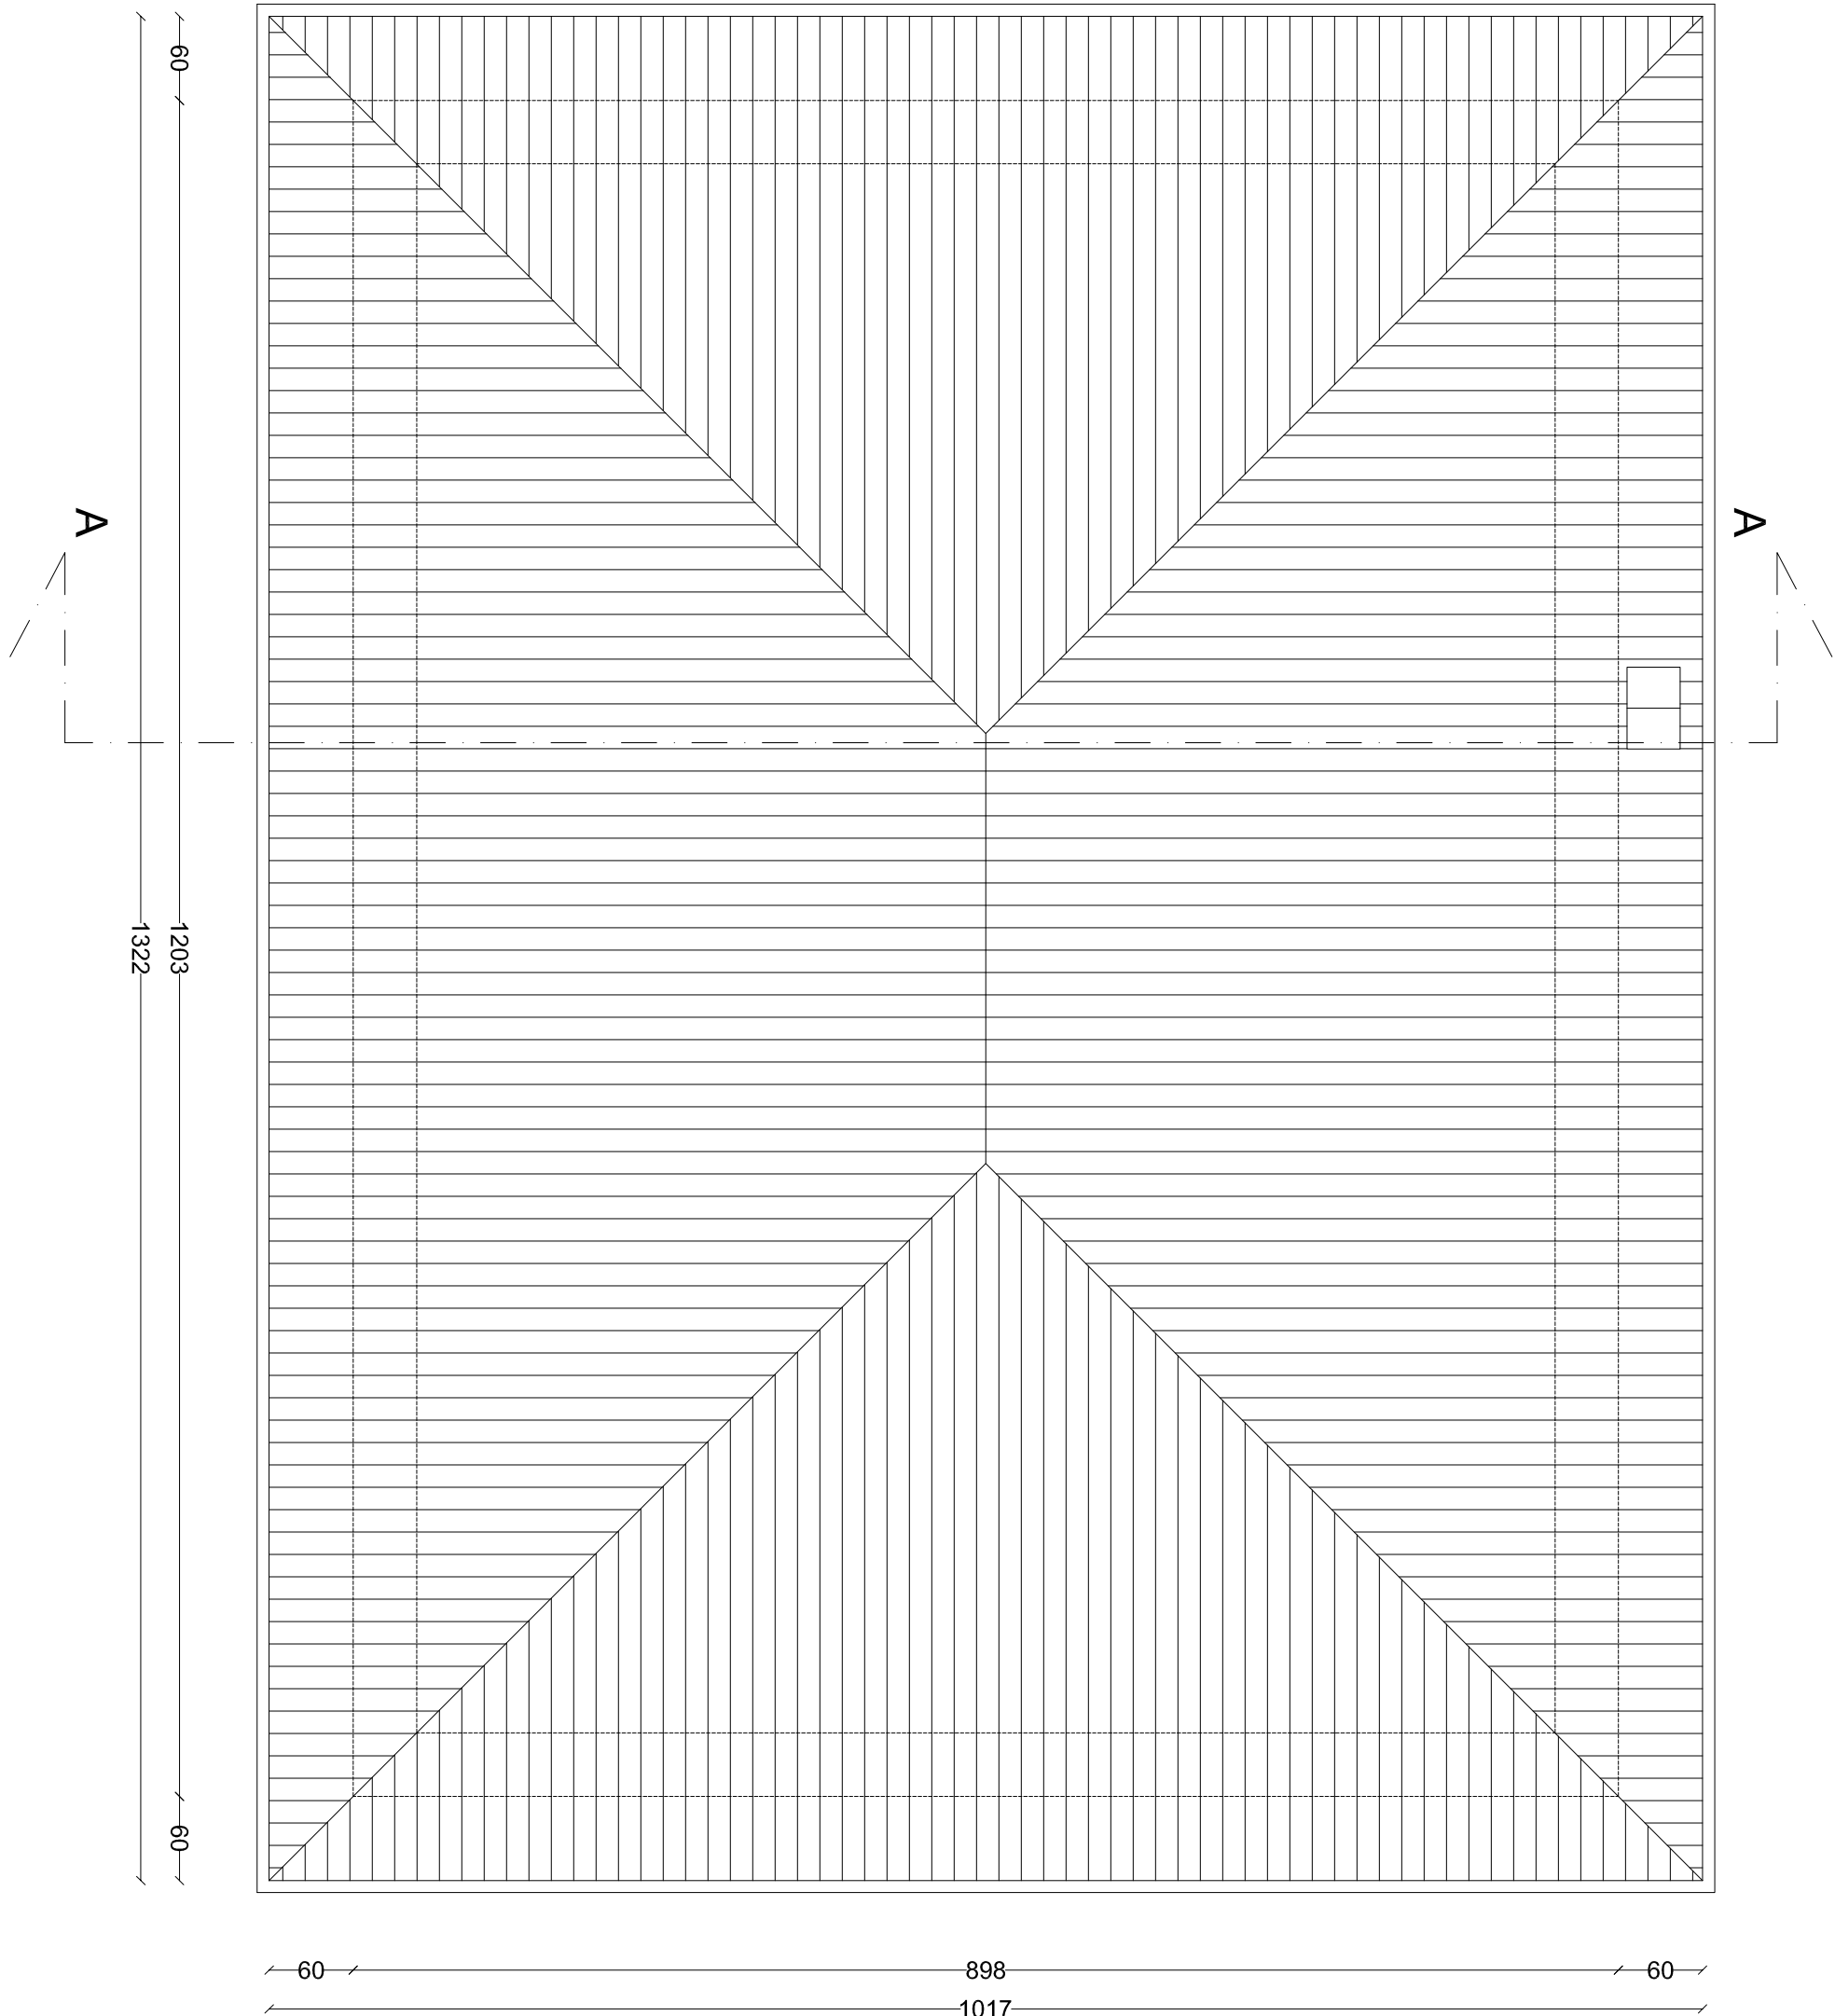

PLANIMETRIA PIANO TERRA

Stato di fatto - Scala 1:50

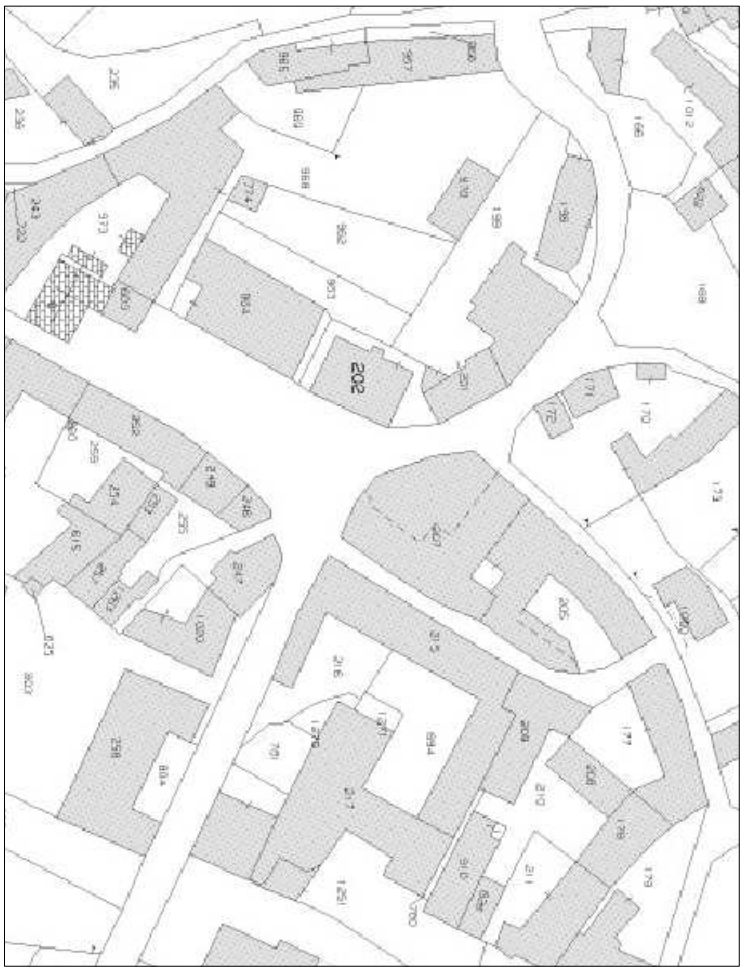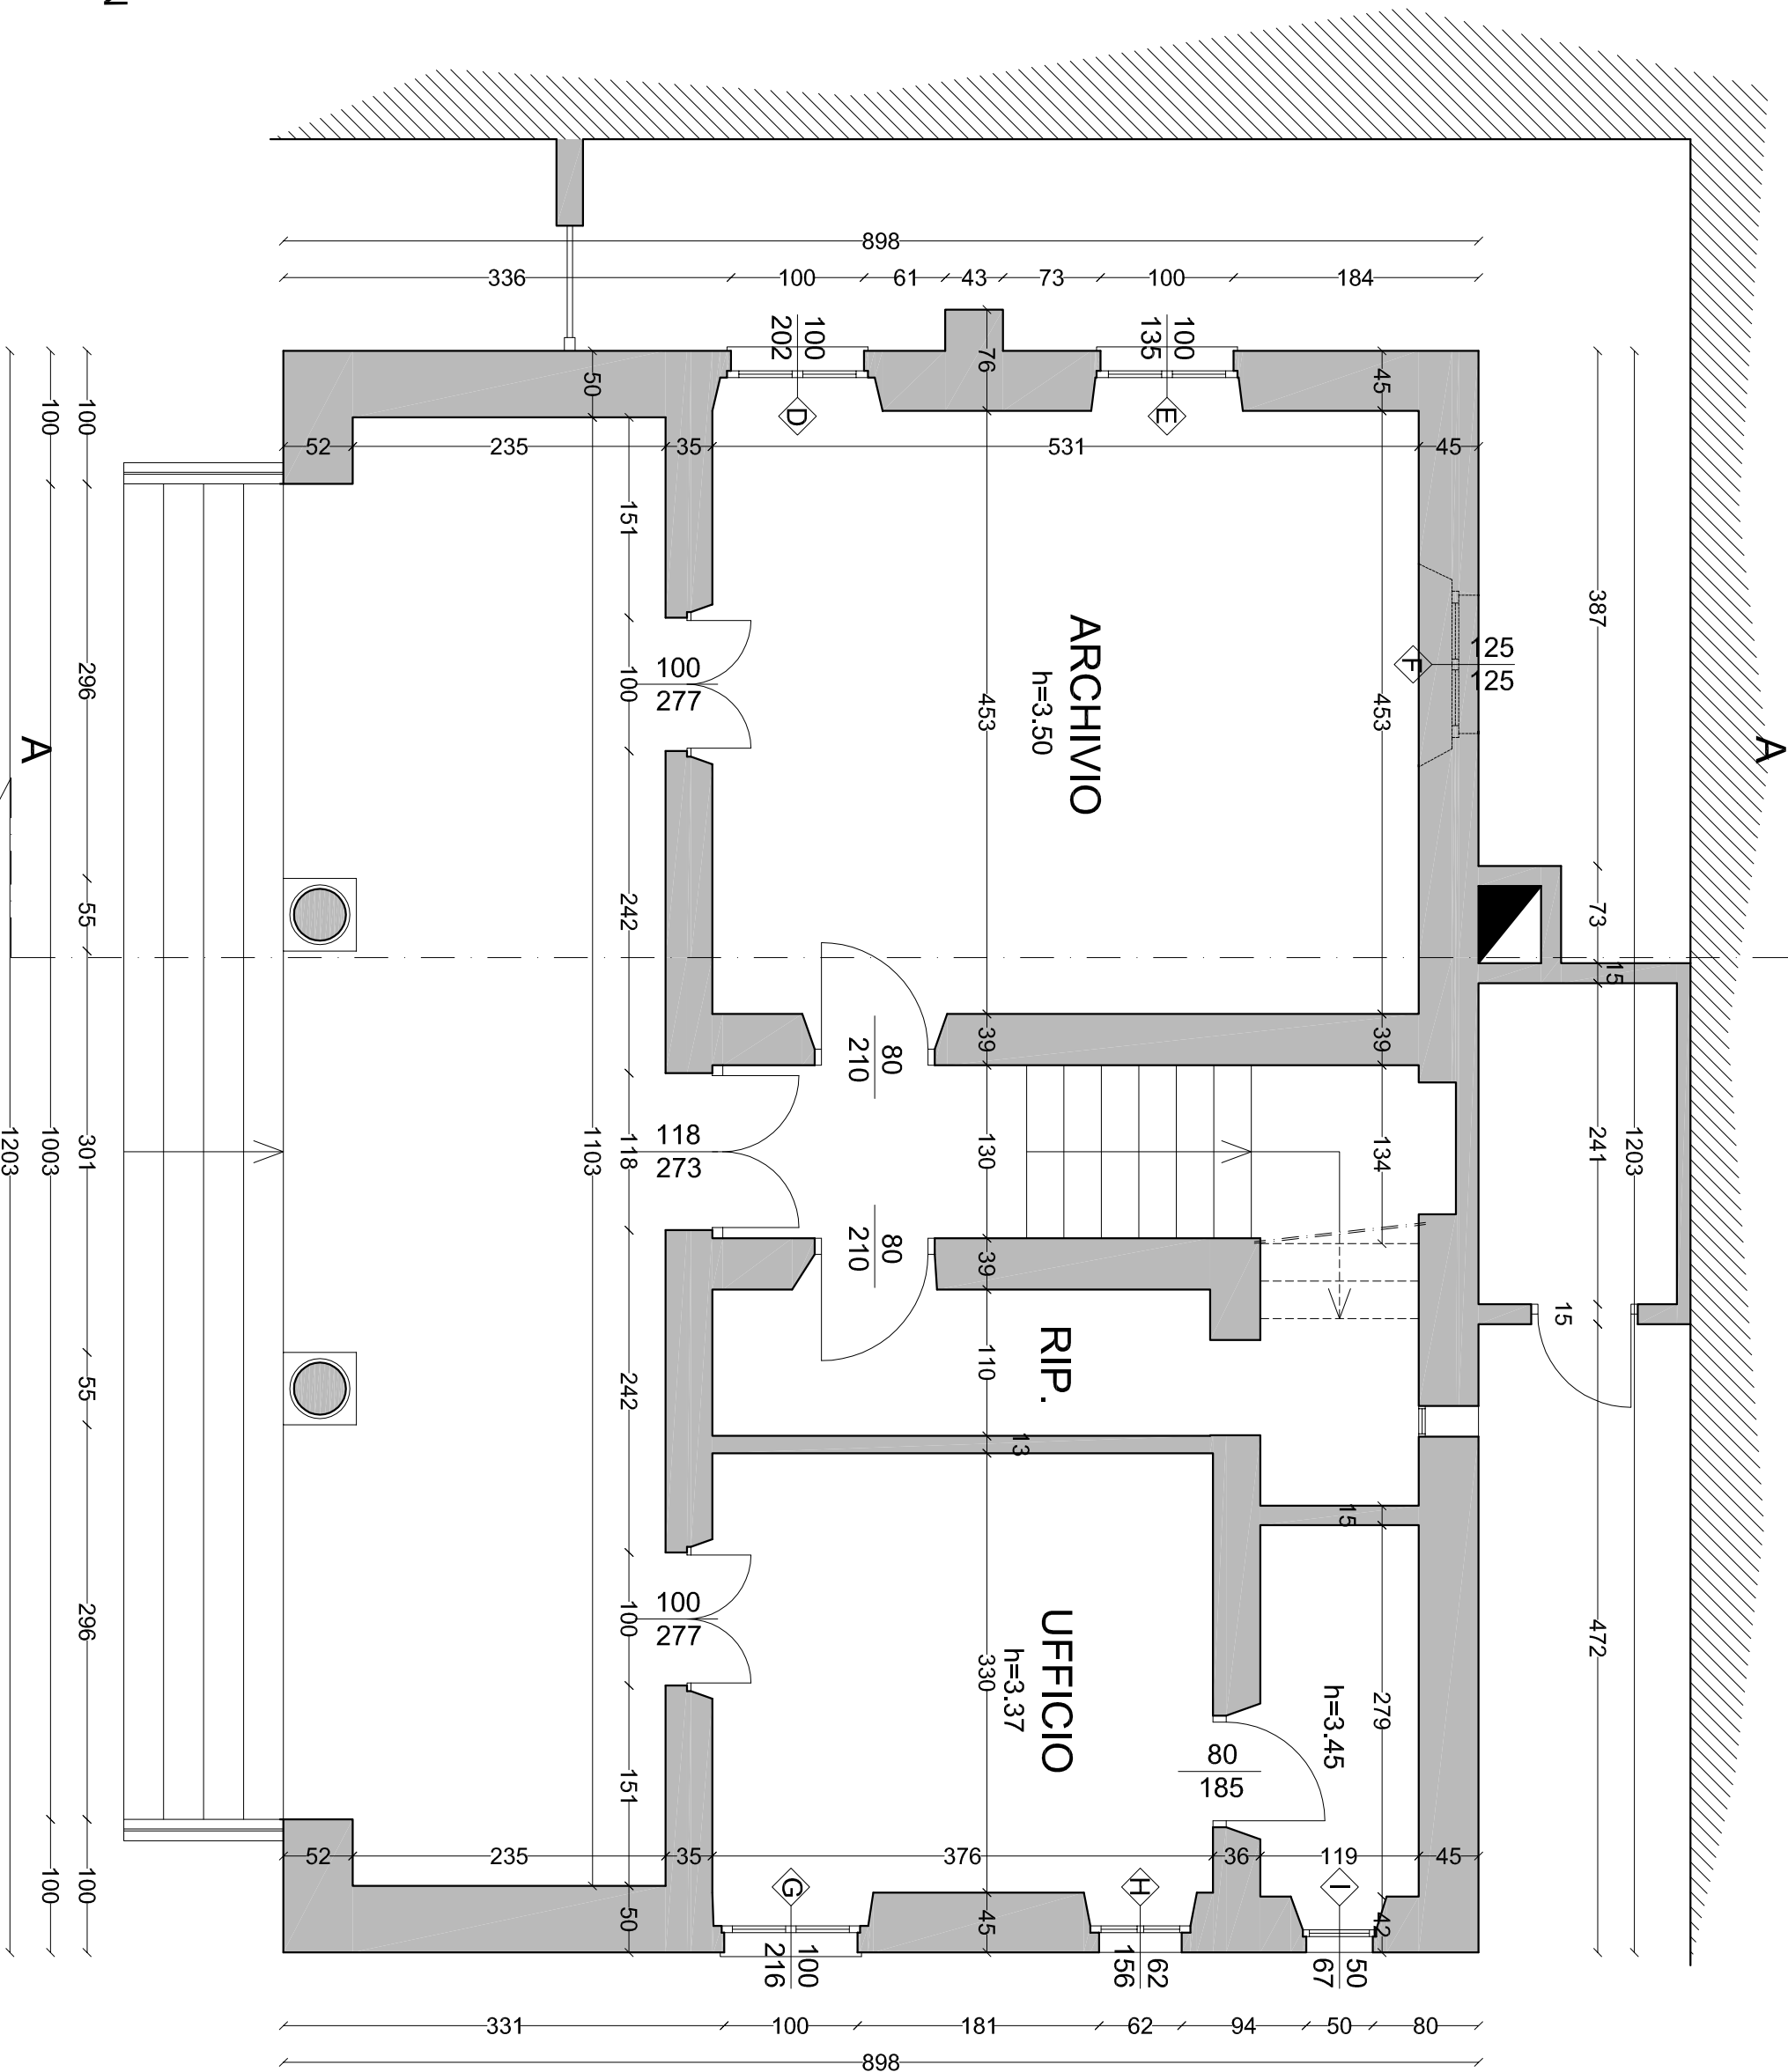

ESTRATTO MAPPA NCT
Foglio 6 Mappale 202



ESTRATTO PRG
Edifici ricadenti in vincolo ex L. 1089/1939



REGIONE PIEMONTE

COMUNE DI CESARA

PROVINCIA DEL VERBANO-CUSIO-OSSOLA

Decreto legge 30 aprile 2019 n. 34

Misure urgenti di crescita economica

e per la risoluzione di specifiche situazioni di crisi - art. 30

MANUTENZIONE SEDE MUNICIPALE

Tav.

1b

PROGETTISTA	UFFICIO TECNICO COMUNALE		Piazza Marconi, 6 28091 - Cesara (VB)		Ing. Massimo Francisco	
RUP	UFFICIO TECNICO COMUNALE		Piazza Marconi, 6 28091 - Cesara (VB)		Ing. Alessia Torelli	
AMMINISTRAZIONE COMUNALE						
SINDACO Piazza Marconi, 6 28091 - Cesara (VB) Sindaco Gian Carlo Ricca						

PROGETTO		Planimetrie	
Scala	1:50	Data	settembre 2019
Emissione	Esecutivo		
Rev. 01 (parere Soprint.)		Revisione	