


PLANIMETRIA PIANO PRIMO


Stato di fatto - Scala 1:50

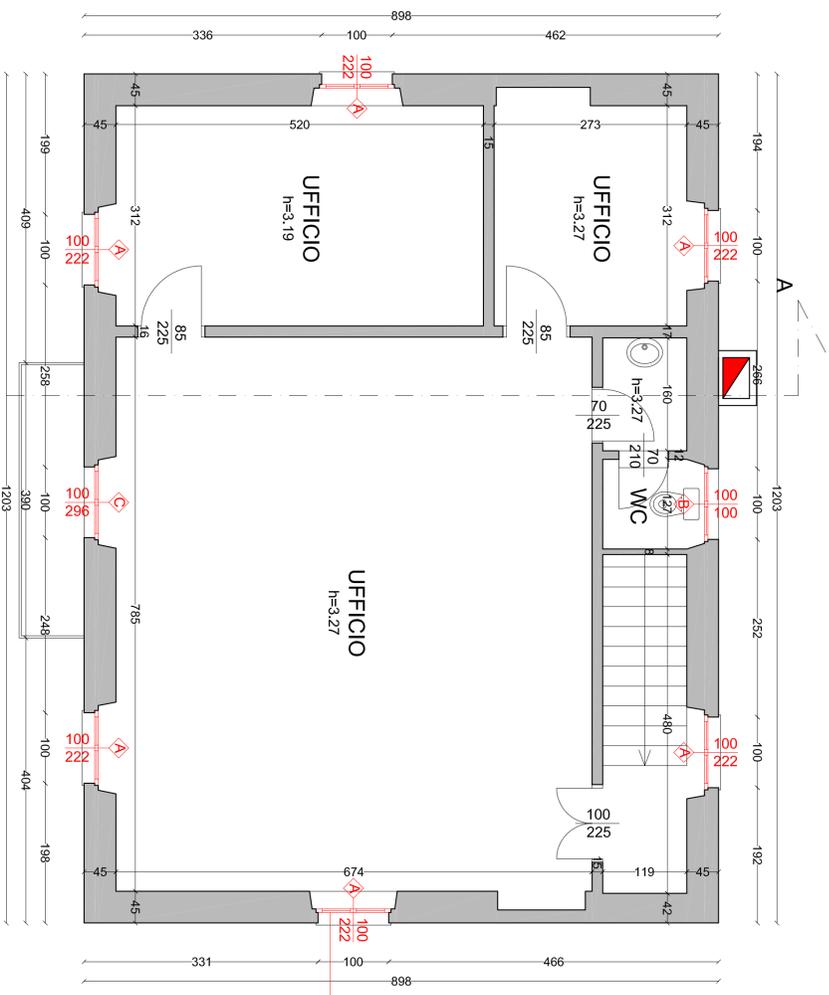

Sostituzione serramenti con nuovi in legno

PLANIMETRIA COPERTURA

Stato di fatto - Scala 1:50

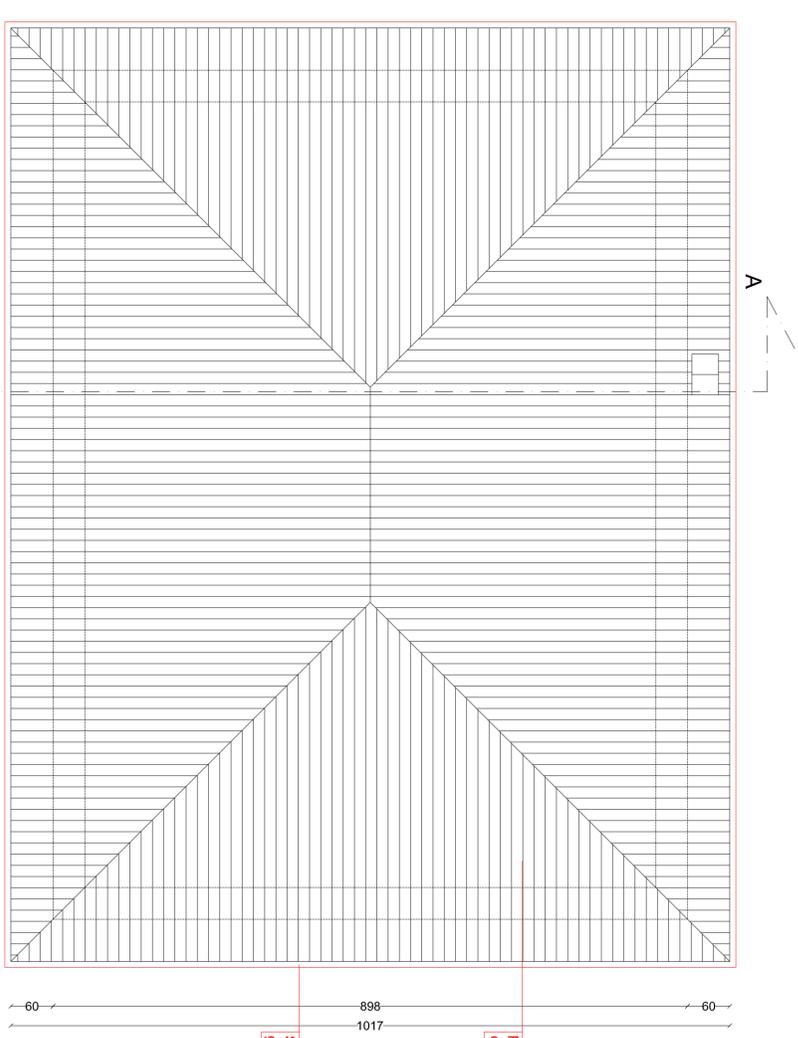


Ripassamento manto di copertura in tegole

Sostituzione canali di gronda con nuovi in rame

PLANIMETRIA PIANO TERRA

Stato di fatto - Scala 1:50

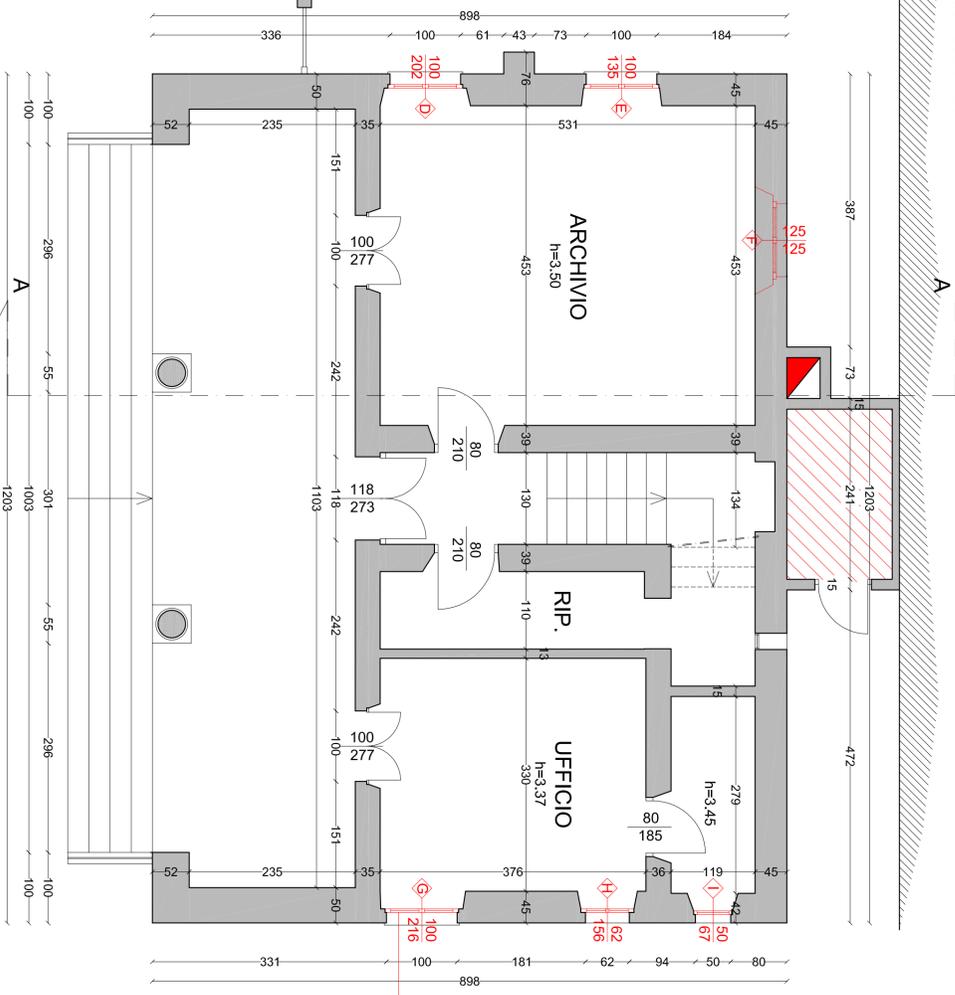


Sostituzione serramenti con nuovi in legno

LEGENDA
Interventi in progetto




ESTRATTO MAPPA NCT
Foglio 6 Mappale 202

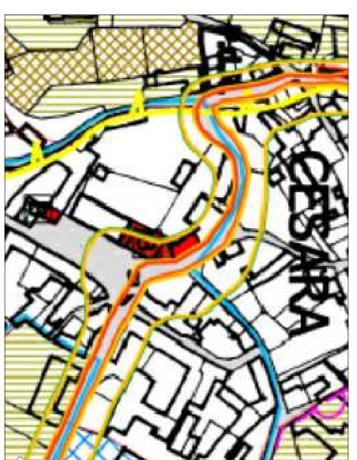

ESTRATTO PRGC
Edifici ricadenti in vicolo ex L. 1089/1939



REGIONE PIEMONTE
COMUNE DI CESARA
PROVINCIA DEL VERBANO-CUSIO-OSSOLA

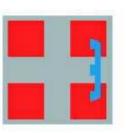

Decreto legge 30 aprile 2019 n. 34
Misure urgenti di crescita economica e per la risoluzione di specifiche situazioni di crisi - art. 30
MANUTENZIONE SEDE MUNICIPALE

<p>Tav. 1C</p>		<p>STATO DI RAFFRONTO Planimetrie</p>	
Scala	1:50	Data	settembre 2019
Emissione	Esecutivo	Revisione	rev. 01 (parere Soprint.)

PROGETTISTA
UFFICIO TECNICO COMUNALE
Piazza Marconi, 6
28091 - Cesara (VB)
Ing. Massimo Franciso

RUP
UFFICIO TECNICO COMUNALE
Piazza Marconi, 6
28091 - Cesara (VB)
Ing. Alessia Torelli

DIRETTORE LAVORI
UFFICIO TECNICO COMUNALE
Piazza Marconi, 6
28091 - Cesara (VB)
Ing. Massimo Franciso

AMMINISTRAZIONE COMUNALE
SINDACO
Piazza Marconi, 6
28091 - Cesara (VB)
Sindaco Gian Carlo Ricca