



PLANIMETRIA PIANO PRIMO

Stato di fatto - Scala 1:50

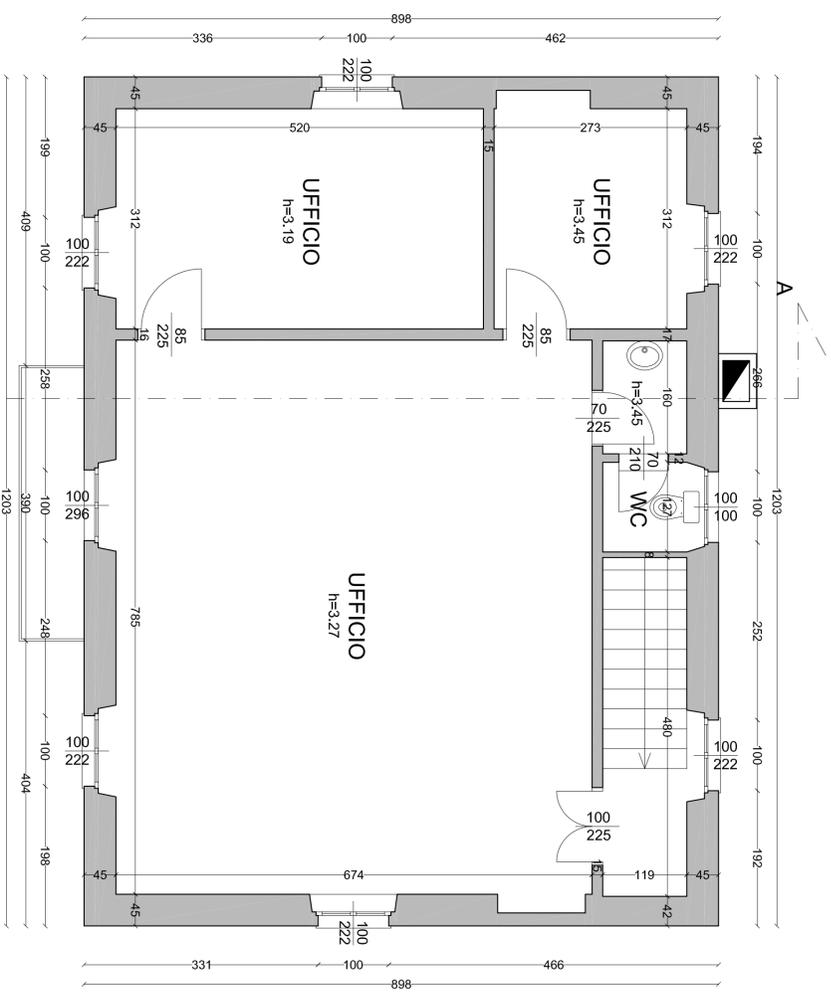



PLANIMETRIA COPERTURA

Stato di fatto - Scala 1:50

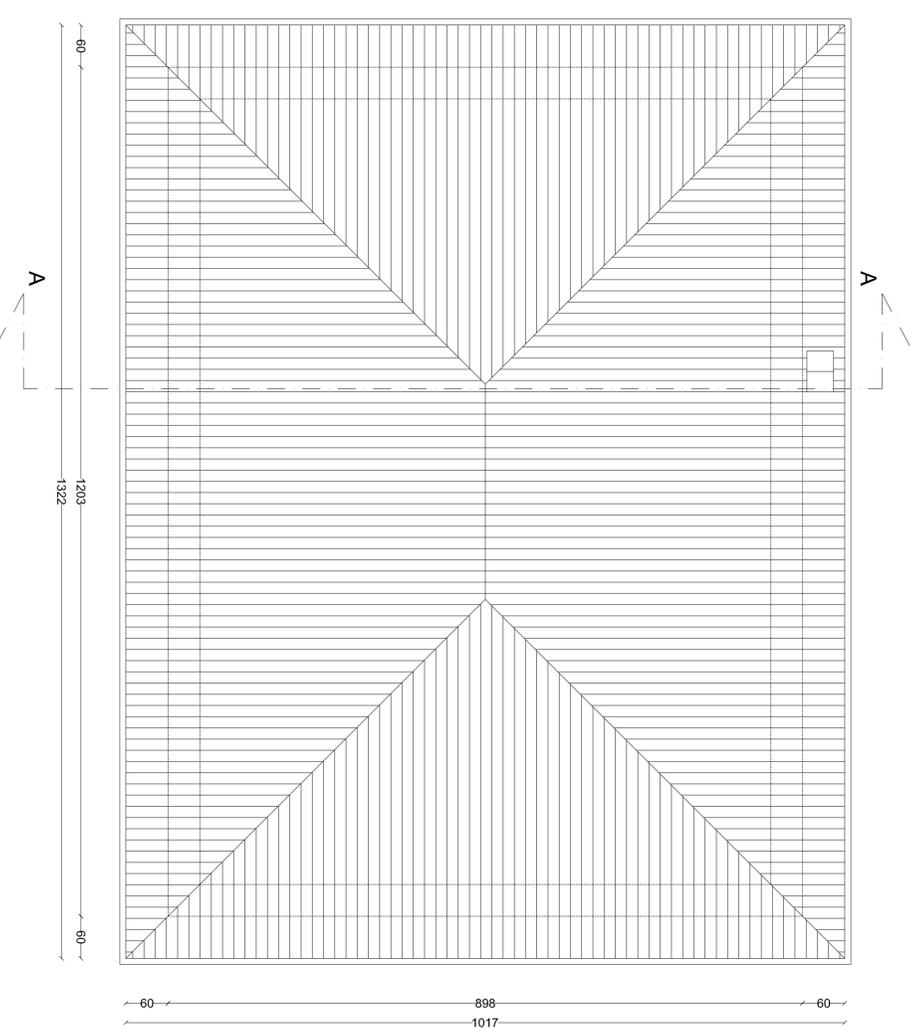


PLANIMETRIA PIANO TERRA

Stato di fatto - Scala 1:50

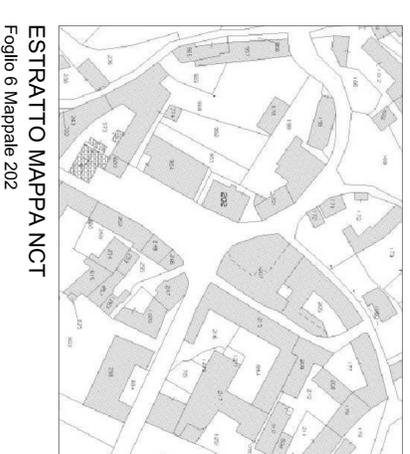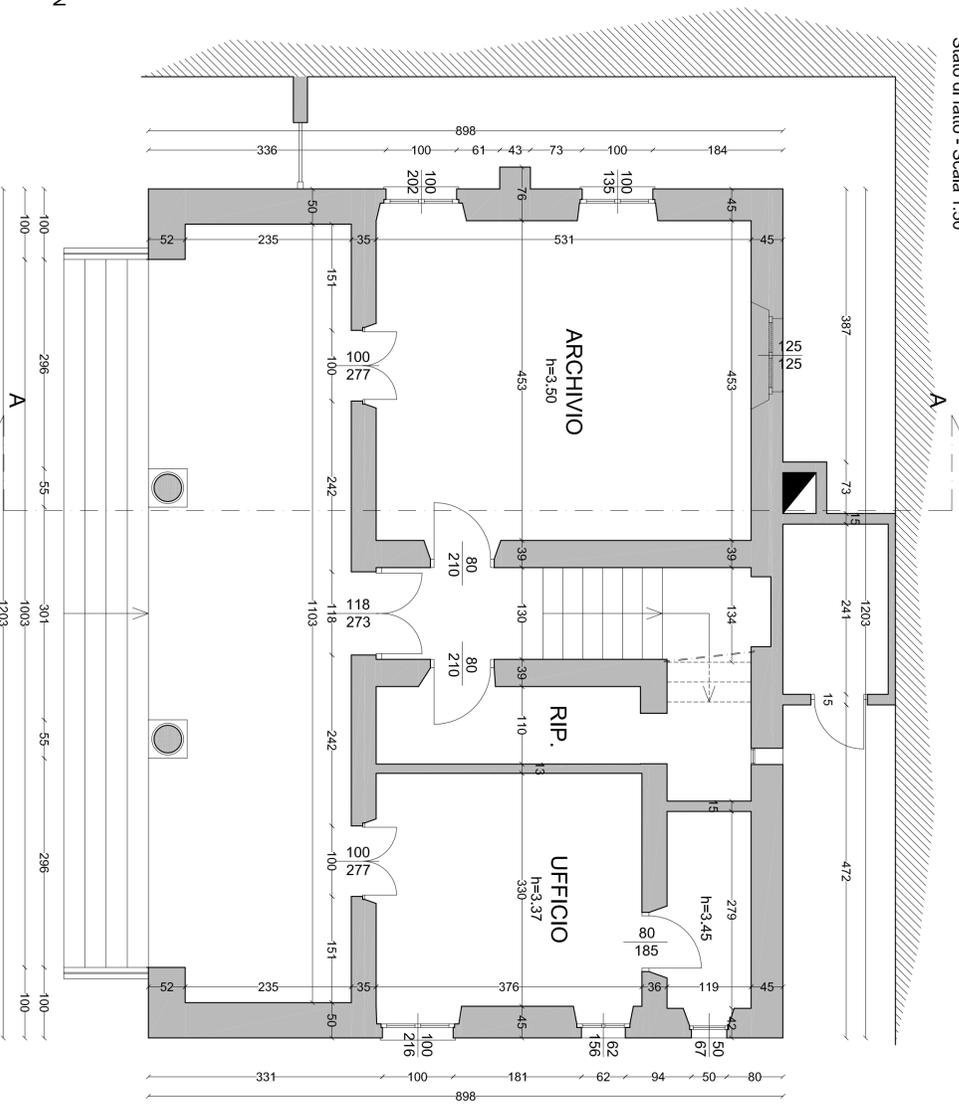


ESTRATTO MAPPA NCT
Foglio 6 Mappale 202

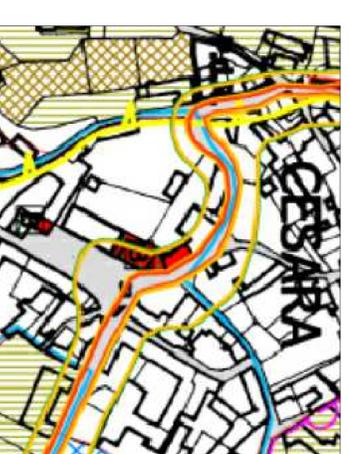

ESTRATTO PRG
Edifici ricadenti in vicolo ex L. 1089/1939



REGIONE PIEMONTE
COMUNE DI CESARA
PROVINCIA DEL VERBANO-CUSIO-OSSOLA

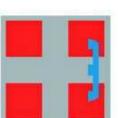

Decreto legge 30 aprile 2019 n. 34
*Misure urgenti di crescita economica
e per la risoluzione di specifiche situazioni di crisi - art. 30*
MANUTENZIONE SEDE MUNICIPALE

Tav.		1a	
Scala	1:50	Data	settembre 2019
Emissione	Esecutivo	Revisione	rev. 01 (parere Soprint.)

STATO DI FATTO
Planimetrie

PROGETTISTA
UFFICIO TECNICO COMUNALE
Piazza Marconi, 6
28091 - Cesara (VB)
Ing. Massimo Francisco

RUP
UFFICIO TECNICO COMUNALE
Piazza Marconi, 6
28091 - Cesara (VB)
Ing. Alessia Torelli

DIRETTORE LAVORI
UFFICIO TECNICO COMUNALE
Piazza Marconi, 6
28091 - Cesara (VB)
Ing. Massimo Francisco

AMMINISTRAZIONE COMUNALE
SINDACO
Piazza Marconi, 6
28091 - Cesara (VB)
Sindaco Gian Carlo Ricca