



COMUNE DI CESARA

PIANO REGOLATORE GENERALE 2001

VARIANTE STRUTTURALE
ELABORATO MODIFICATO POST RIPUBBLICAZIONE A SEGUITO DELLE OSSERVAZIONI REGIONALI AI SENSI DELL'ART. 15, 15° COMMA DELLA L.R. 56/1977 E S.M.L.

ELABORATO DI PROGETTO DEFINITIVO ADOTTATO CON DELIBERAZIONE C.C. N° _____ DEL _____

STUDIO RIPAMONTI
Omegna
dr. arch. Roberto Ripamonti

elaborato: **PR3**
bis

data di aggiornamento
della planimetria:
GENNAIO 2001

Il sindaco
Silvio Minazzi


titolo:
CARTA DEGLI USI DEL
SUOLO E DEI VINCOLI -
TERRITORIO URBANO
foglio 2

data di stesura
dell'elaborato:
FEBBRAIO 2005

Il segretario comunale
responsabile del
procedimento

scala:
1 : 2000

data di aggiornamento del
progetto definitivo:
LUGLIO 2005

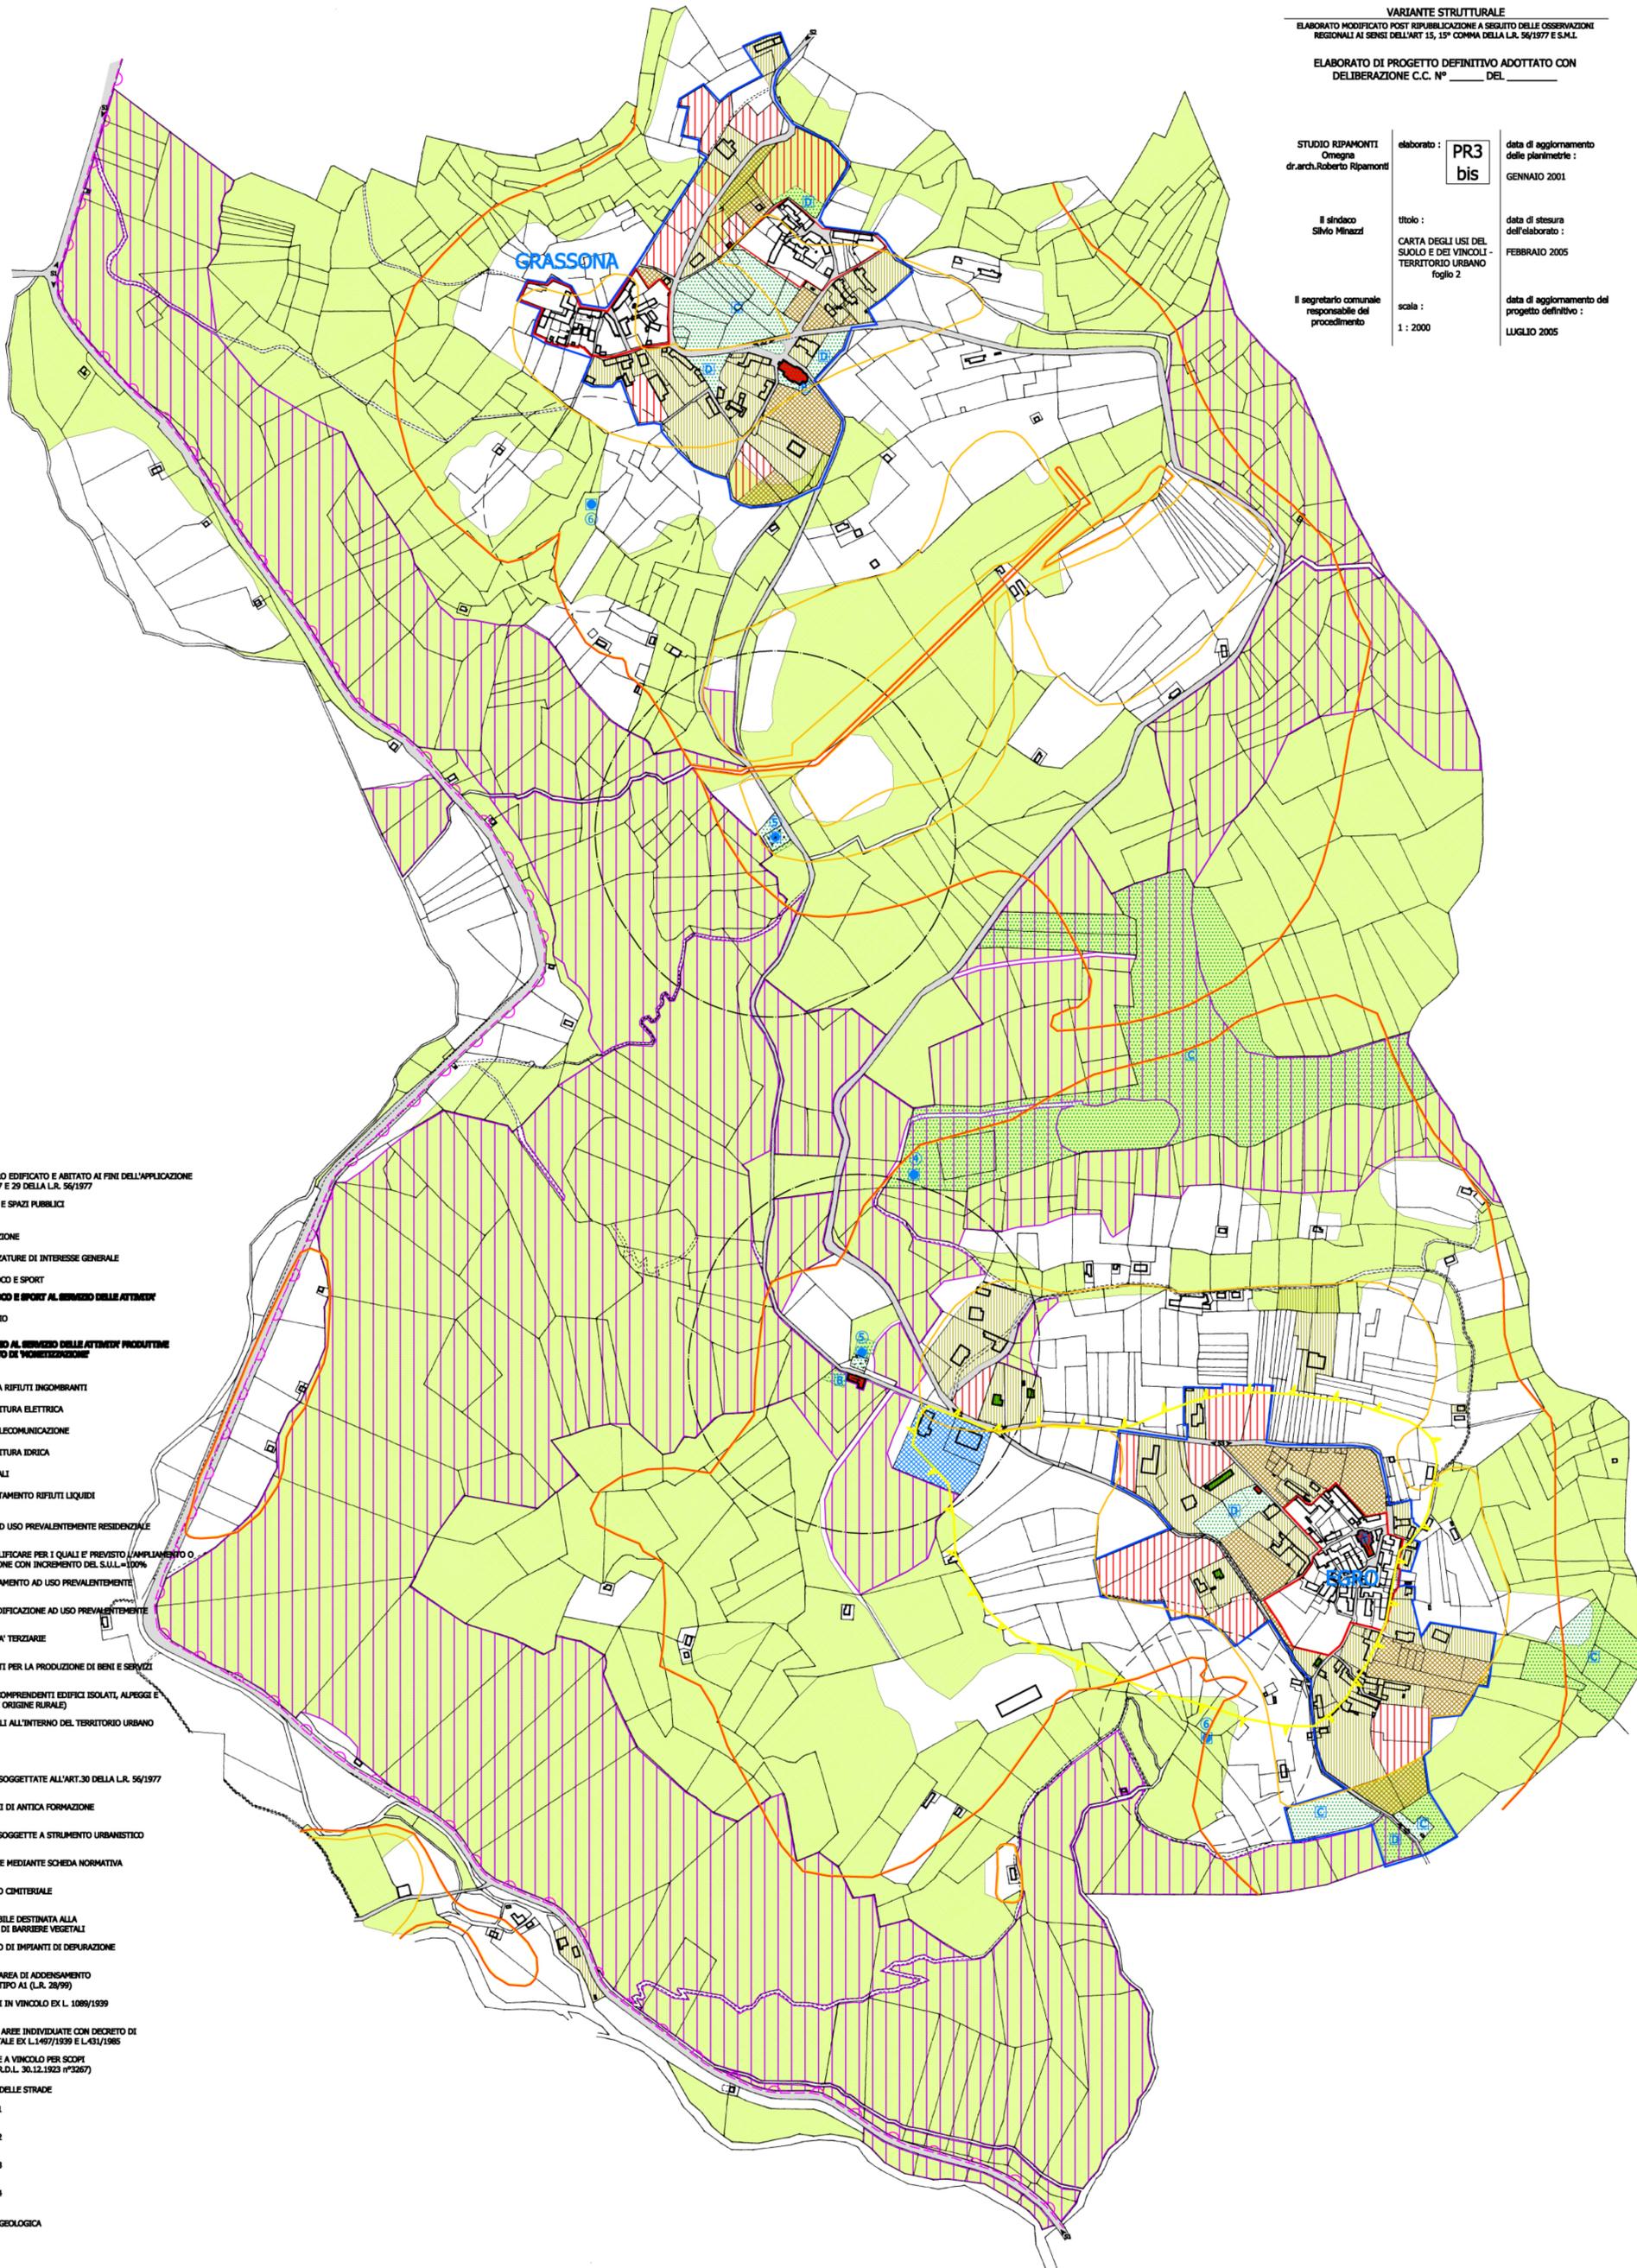

LEGENDA

- PERIMETRO CENTRO EDIFICATO E ABITATO AI FINI DELL'APPLICAZIONE DEGLI ARTICOLI 27 E 29 DELLA L.R. 56/1977
- AREE PER SERVIZI E SPAZI PUBBLICI
- AREE PER L'ISTRUZIONE
- AREE PER ATTREZZATURE DI INTERESSE GENERALE
- AREE A VERDE GIOCO E SPORT
- AREE A VERDE GIOCO E SPORT AL SERVIZIO DELLE ATTIVITA' PRODUTTIVE
- AREE A PARCHEGGIO
- AREE A PARCHEGGIO AL SERVIZIO DELLE ATTIVITA' PRODUTTIVE
- POSSIBILE OGGETTO DI INQUADRIAMENTO IMPIANTI URBANI
- AREE RACCOLTA RIFIUTI INGOMBRANTI
- IMPIANTI FORNITURA ELETTRICA
- IMPIANTI DI TELECOMUNICAZIONE
- IMPIANTI FORNITURA IDRICA
- AREE CIMITERIALI
- IMPIANTI TRATTAMENTO RIFIUTI LIQUIDI
- AREE EDIFICATE AD USO PREVALENTEMENTE RESIDENZIALE
- EDIFICI DA RIQUALIFICARE PER I QUALI E' PREVISTO L'AMPLIAMENTO O LA SOPRAELEVAZIONE CON INCREMENTO DEL S.U.L. > 100%
- AREE DI COMPLEMENTO AD USO PREVALENTEMENTE RESIDENZIALE
- AREE DI NUOVA EDIFICAZIONE AD USO PREVALENTEMENTE RESIDENZIALE
- AREE PER ATTIVITA' TERZIARIE
- AREE CON IMPIANTI PER LA PRODUZIONE DI BENI E SERVIZI
- AREE AGRICOLE (COMPREDENTI EDIFICI ISOLATI, ALPEGGI E NUCLEI MINORI DI ORIGINE RURALE)
- AREE INTERSTIZIALI ALL'INTERNO DEL TERRITORIO URBANO
- AREE BOSCHIVE
- AREE BOSCHIVE ASSOGGETTATE ALL'ART. 30 DELLA L.R. 56/1977
- PERIMETRO NUCLEI DI ANTICA FORMAZIONE
- PERIMETRO AREE SOGGETTE A STRUMENTO URBANISTICO ESECUTIVO
- AREE DISCIPLINATE MEDIANTE SCHEDA NORMATIVA
- LIMITE DI VINCOLO CIMITERIALE
- FASCIA INEDIFICABILE DESTINATA ALLA PREDISPOSIZIONE DI BARRIERE VEGETALI
- LIMITE DI VINCOLO DI IMPIANTI DI DEPURAZIONE
- PERIMETRO DELL'AREA DI ADOSSAMENTO COMMERCIALE DI TIPO A1 (L.R. 28/99)
- EDIFICI RICADENTI IN VINCOLO EX L. 1089/1939
- PERIMETRO DELLE AREE INDIVIDUATE CON DECRETO DI VINCOLO AMBIENTALE EX L. 487/1939 E L. 431/1985
- AREE SOTTOPOSTE A VINCOLO PER SCOPPI IDROGEOLOGICI (R.D.L. 30.12.1923 n° 2267)
- CLASSIFICAZIONE DELLE STRADE**
- STRADE DI TIPO S1
- STRADE DI TIPO S2
- STRADE DI TIPO S3
- STRADE DI TIPO S4
- CLASSIFICAZIONE GEOLOGICA**
- CLASSE II
- CLASSE III