


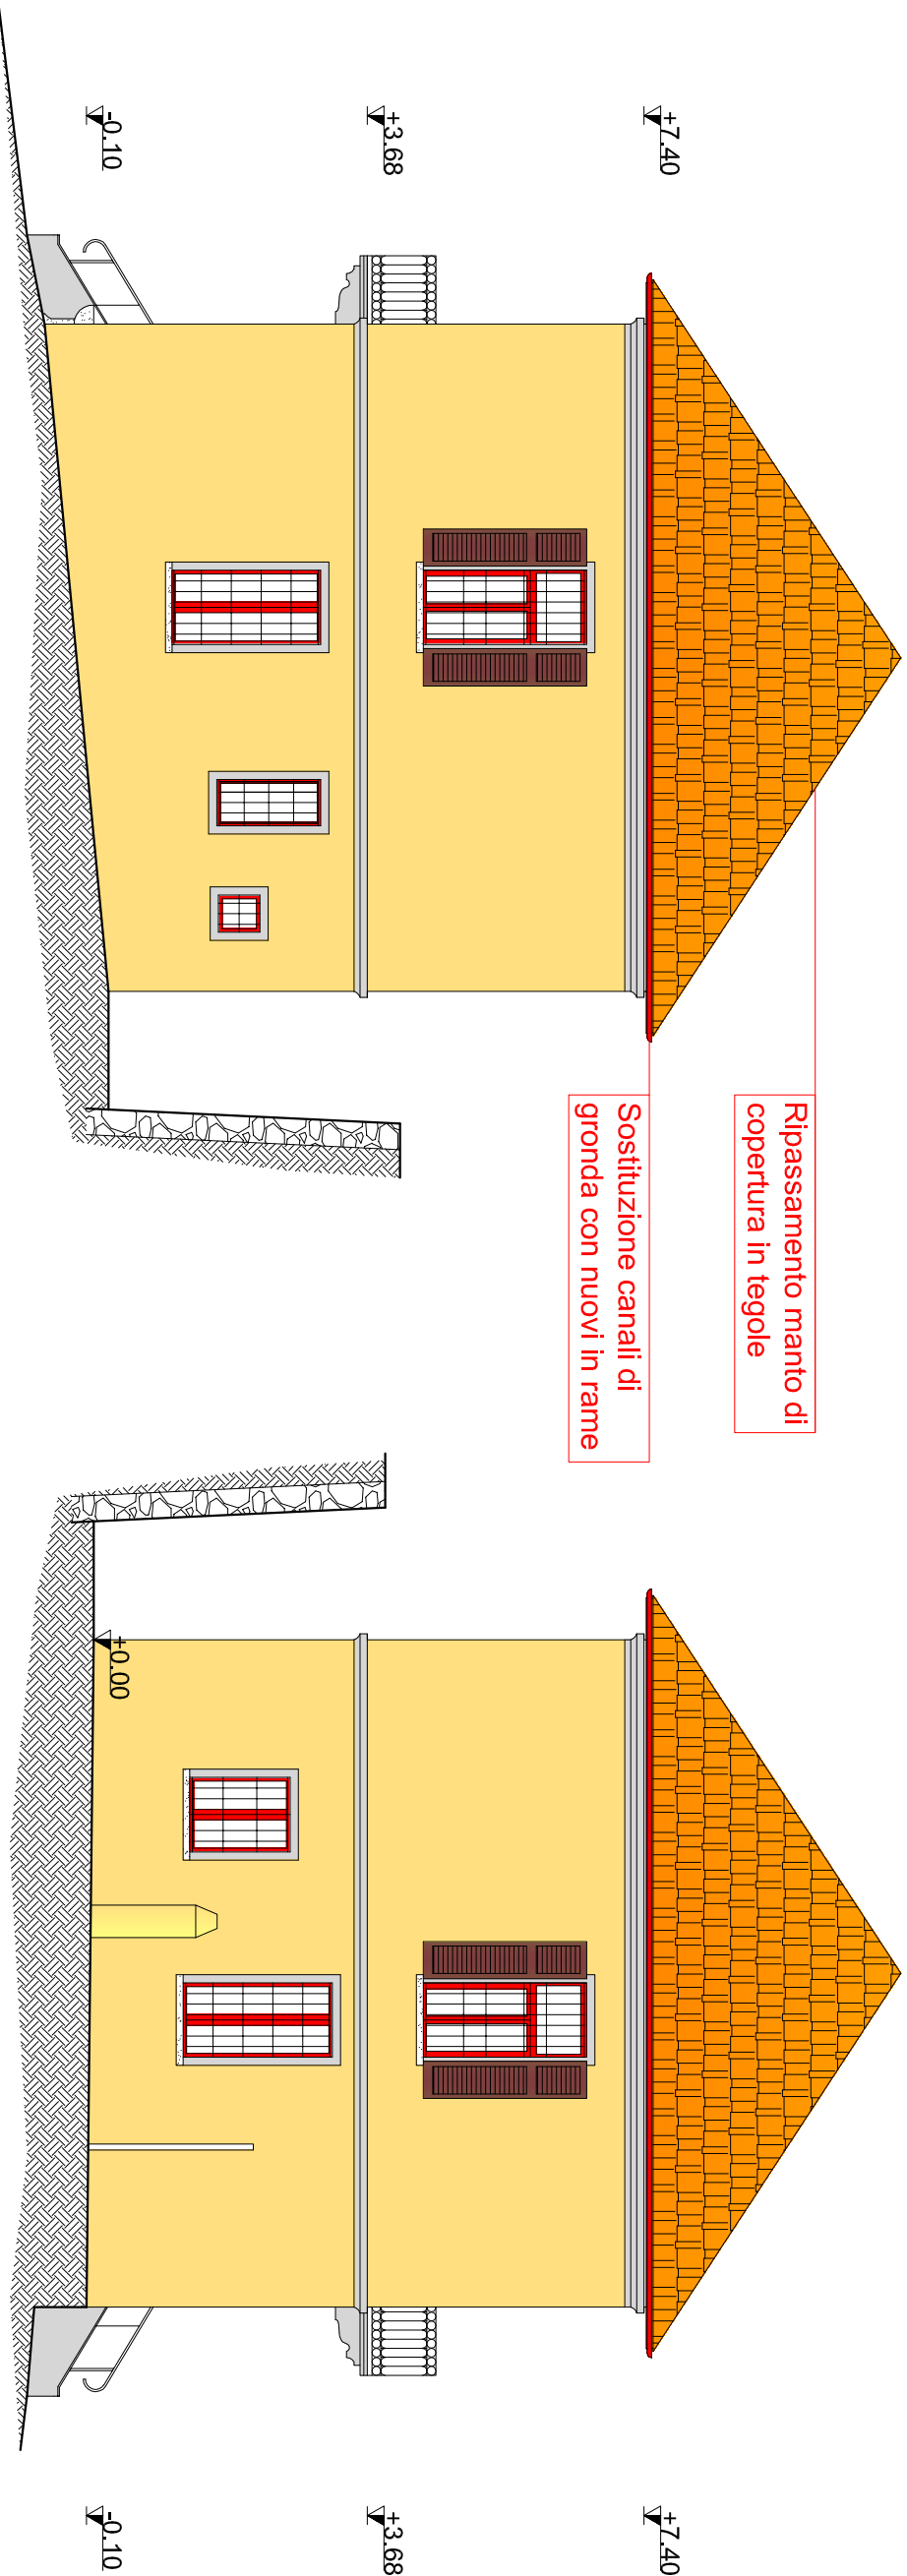


PROSPETTO NORD

Stato di fatto - Scala 1:100

PROSPETTO SUD

Stato di fatto - Scala 1:100

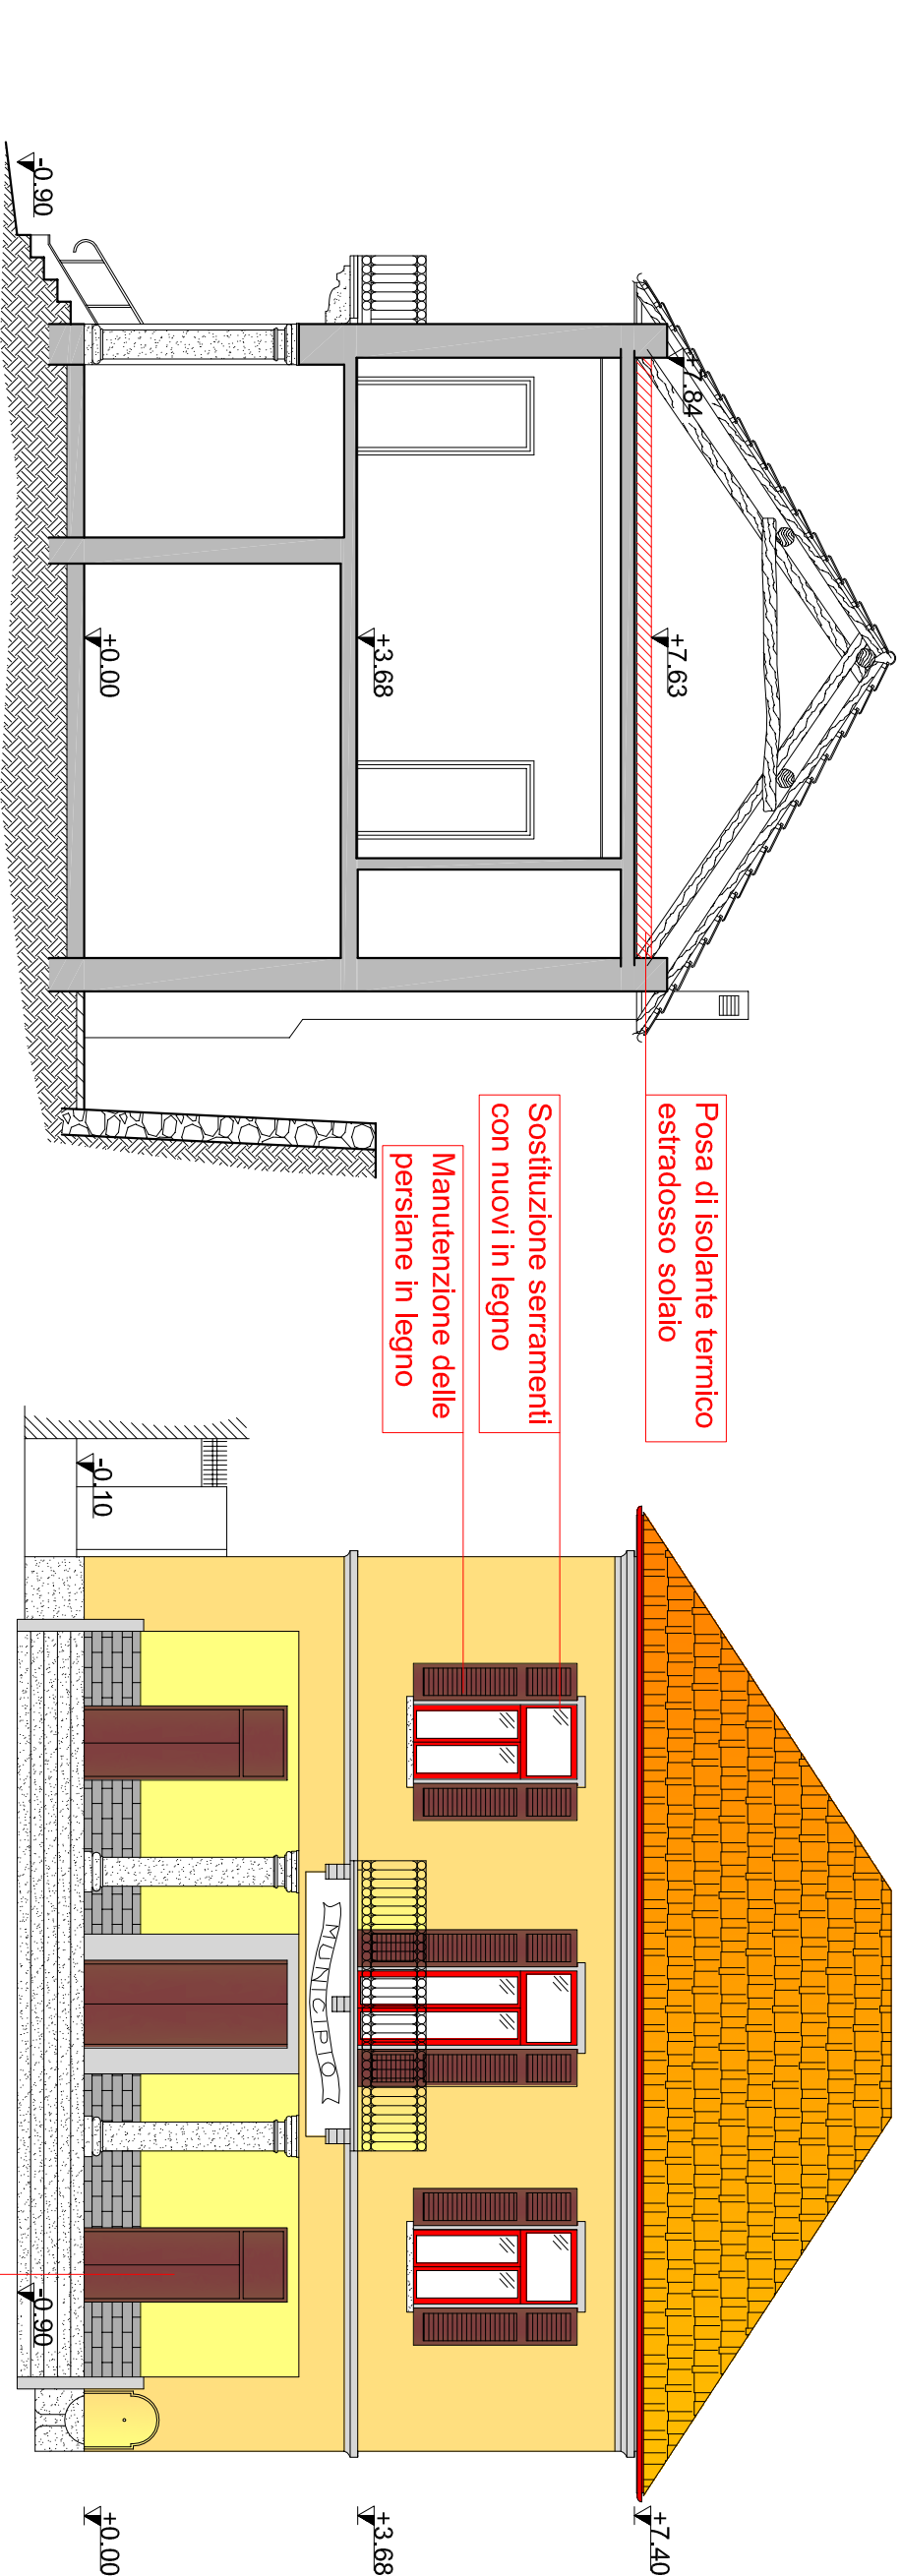

SEZIONE A-A

Stato di fatto - Scala 1:100

PROSPETTO EST

Stato di fatto - Scala 1:100

LEGENDA


interventi in progetto



REGIONE PIEMONTE

COMUNE DI CESARA

PROVINCIA DEL VERBANO-CUSIO-OSSOLA

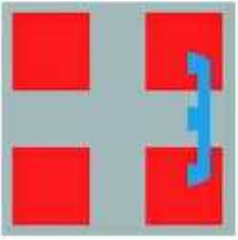

Decreto legge 30 aprile 2019 n. 34

Misure urgenti di crescita economica

e per la risoluzione di specifiche situazioni di crisi - art. 30

MANUTENZIONE SEDE MUNICIPALE

Tav.

2C

STATO DI RAFFRONTO

Prospetti e sezioni

Scala	Data	Revisione
1:100	settembre 2019	
Esecutivo		rev_01 (parere Soprint.)

PROGETTAZIONE

UFFICIO TECNICO COMUNALE

Piazza Marconi, 6

28891 - Cesara (VB)

Ing. Massimo Francisco

RUP

UFFICIO TECNICO COMUNALE

Piazza Marconi, 6

28891 - Cesara (VB)

Ing. Alessia Torelli

DIREZIONE LAVORI

UFFICIO TECNICO COMUNALE

Piazza Marconi, 6

28891 - Cesara (VB)

Ing. Massimo Francisco

AMMINISTRAZIONE COMUNALE

SINDACO

Piazza Marconi, 6

28891 - Cesara (VB)

Sindaco Gian Carlo Ricca