



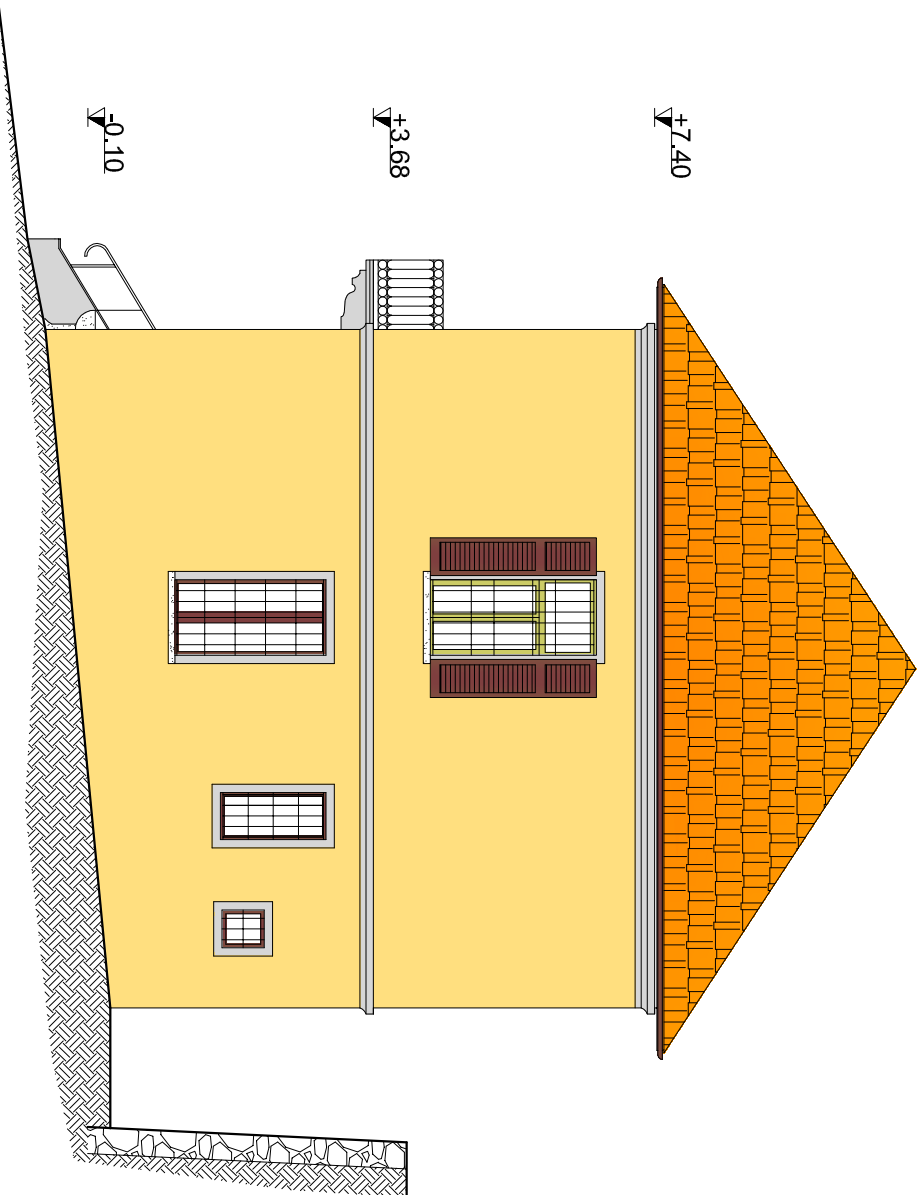


PROSPETTO NORD

Stato di fatto - Scala 1:100

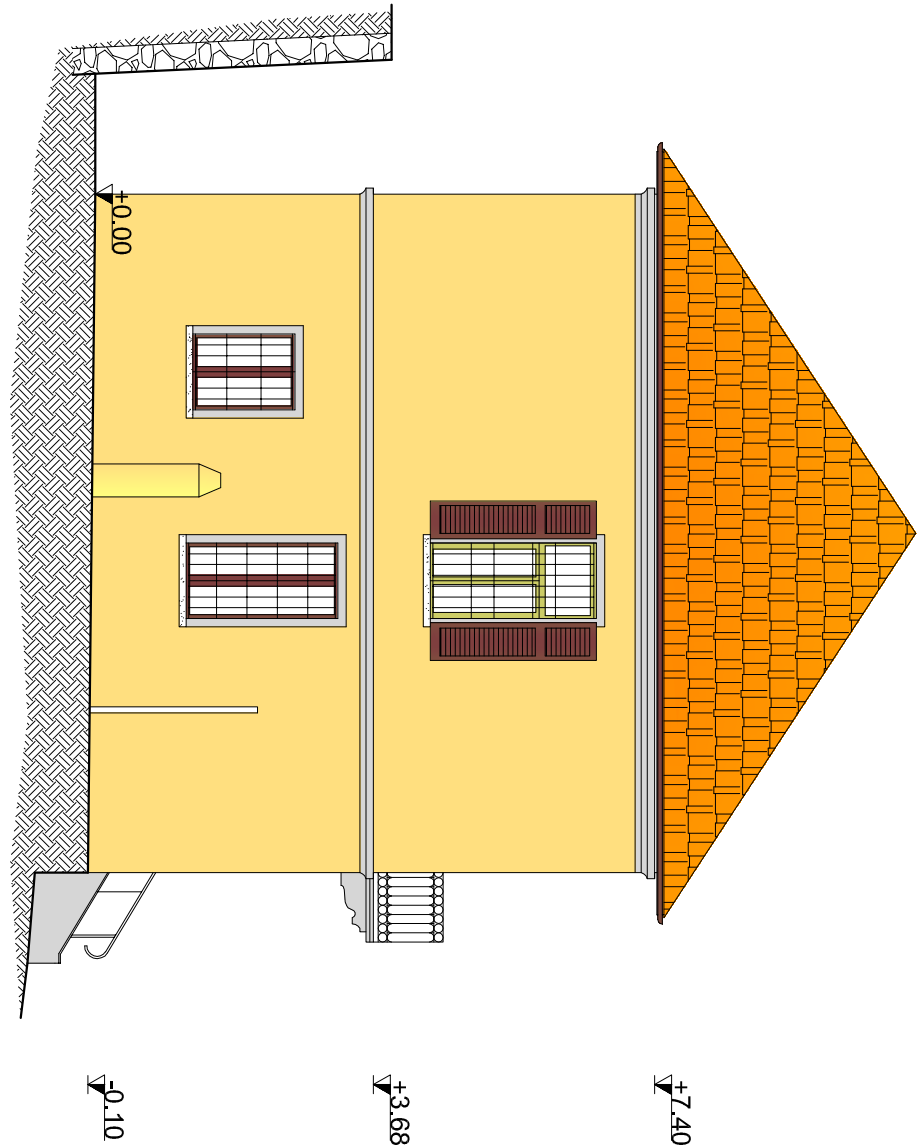


PROSPETTO SUD

Stato di fatto - Scala 1:100

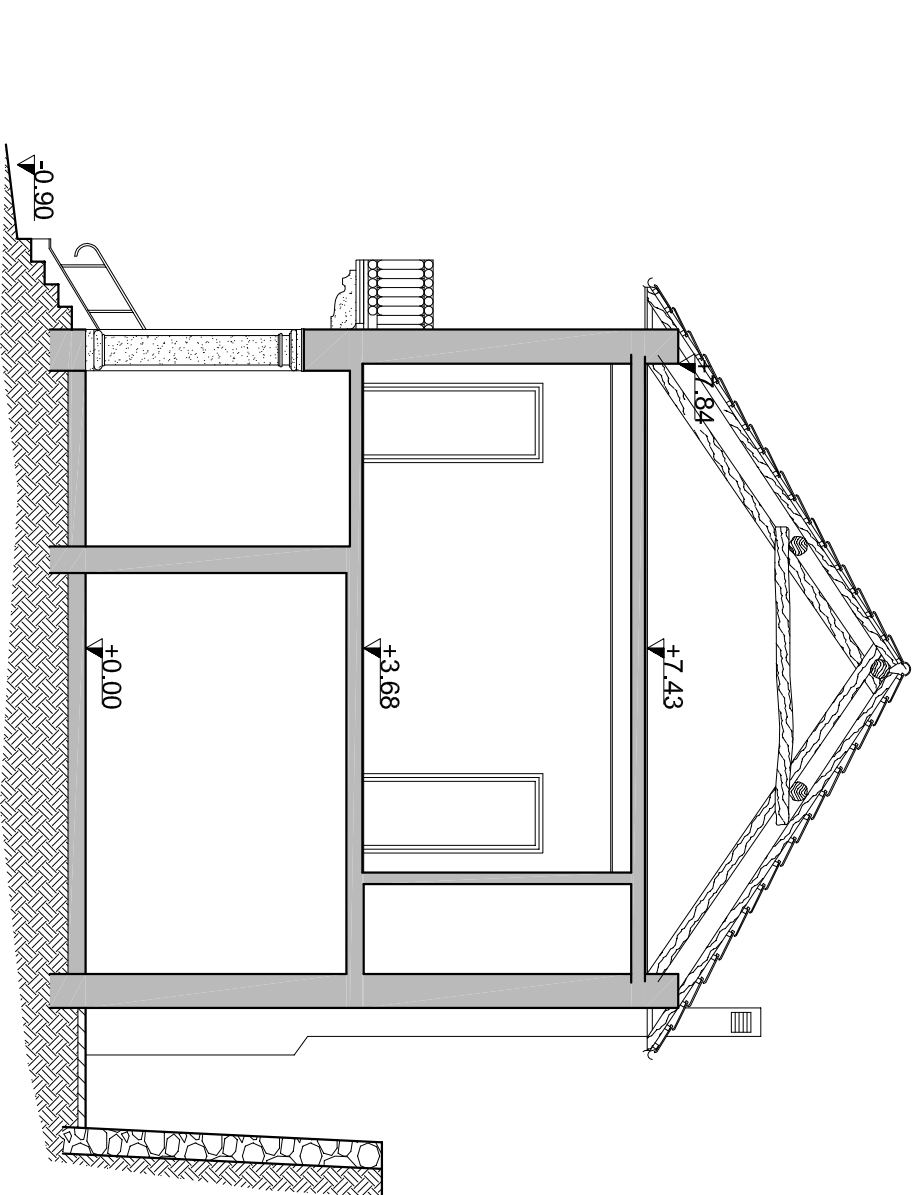

SEZIONE A-A

Stato di fatto - Scala 1:100

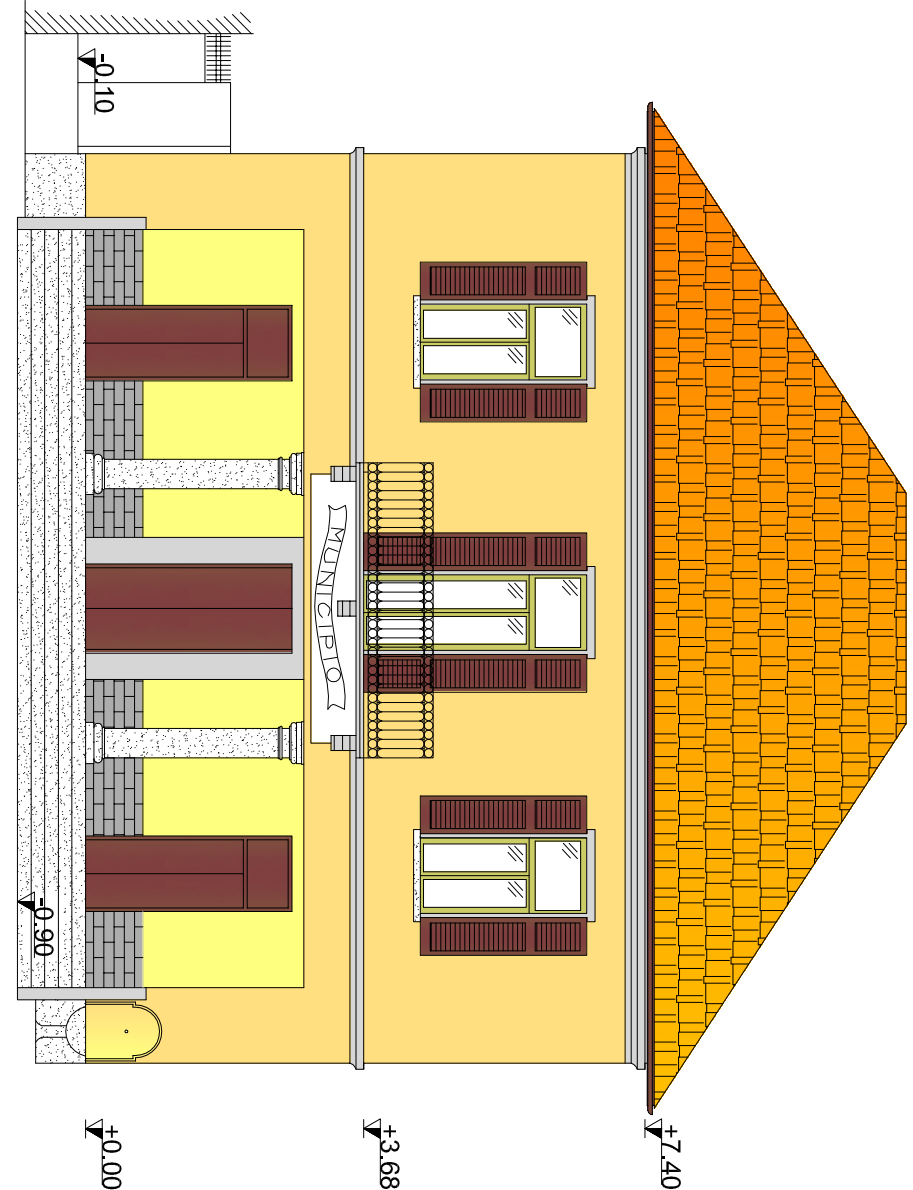


PROSPETTO EST

Stato di fatto - Scala 1:100



REGIONE PIEMONTE  
COMUNE DI CESARA  
PROVINCIA DEL VERBANO-CUSIO-OSSOLA

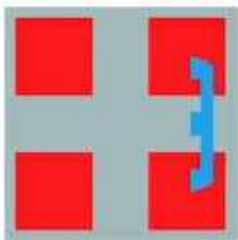

Decreto legge 30 aprile 2019 n. 34  
*Misure urgenti di crescita economica  
e per la risoluzione di specifiche situazioni di crisi - art. 30*

MANUTENZIONE SEDE MUNICIPALE

Tav.

2a

STATO DI FATTO  
Prospetti e sezioni

| Scala     | Data                     |
|-----------|--------------------------|
| 1:100     | settembre 2019           |
| Emissione | Revisione                |
| Esecutivo | rev_01 (parere Soprint.) |

PROGETTAZIONE

UFFICIO TECNICO COMUNALE  
Piazza Marconi, 6  
28891 - Cesara (VB)

Ing. Massimo Francisco

RUP

UFFICIO TECNICO COMUNALE  
Piazza Marconi, 6  
28891 - Cesara (VB)

Ing. Alessia Torelli

DIREZIONE LAVORI

UFFICIO TECNICO COMUNALE  
Piazza Marconi, 6  
28891 - Cesara (VB)

Ing. Massimo Francisco

AMMINISTRAZIONE COMUNALE

SINDACO  
Piazza Marconi, 6  
28891 - Cesara (VB)

Sindaco Gian Carlo Ricca