



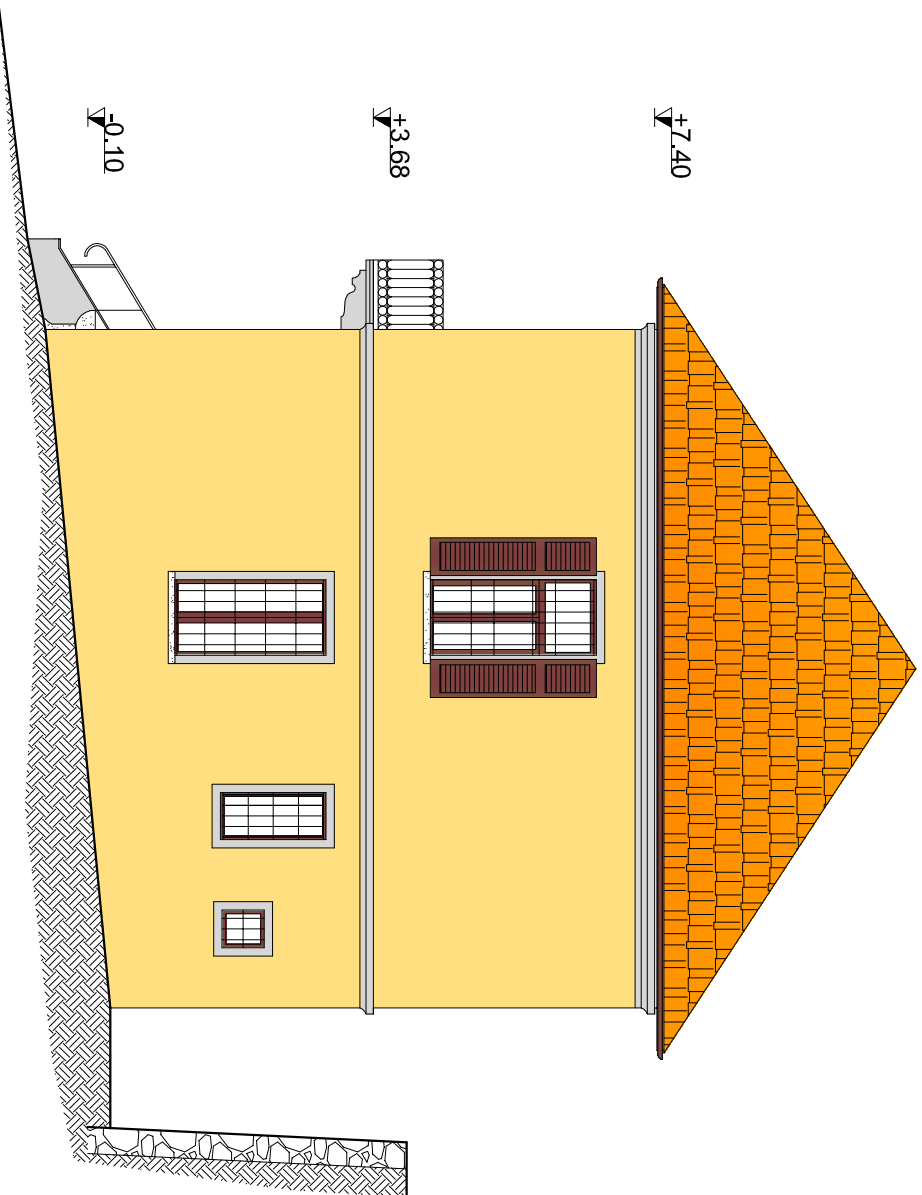


PROSPETTO NORD

Stato di fatto - Scala 1:100

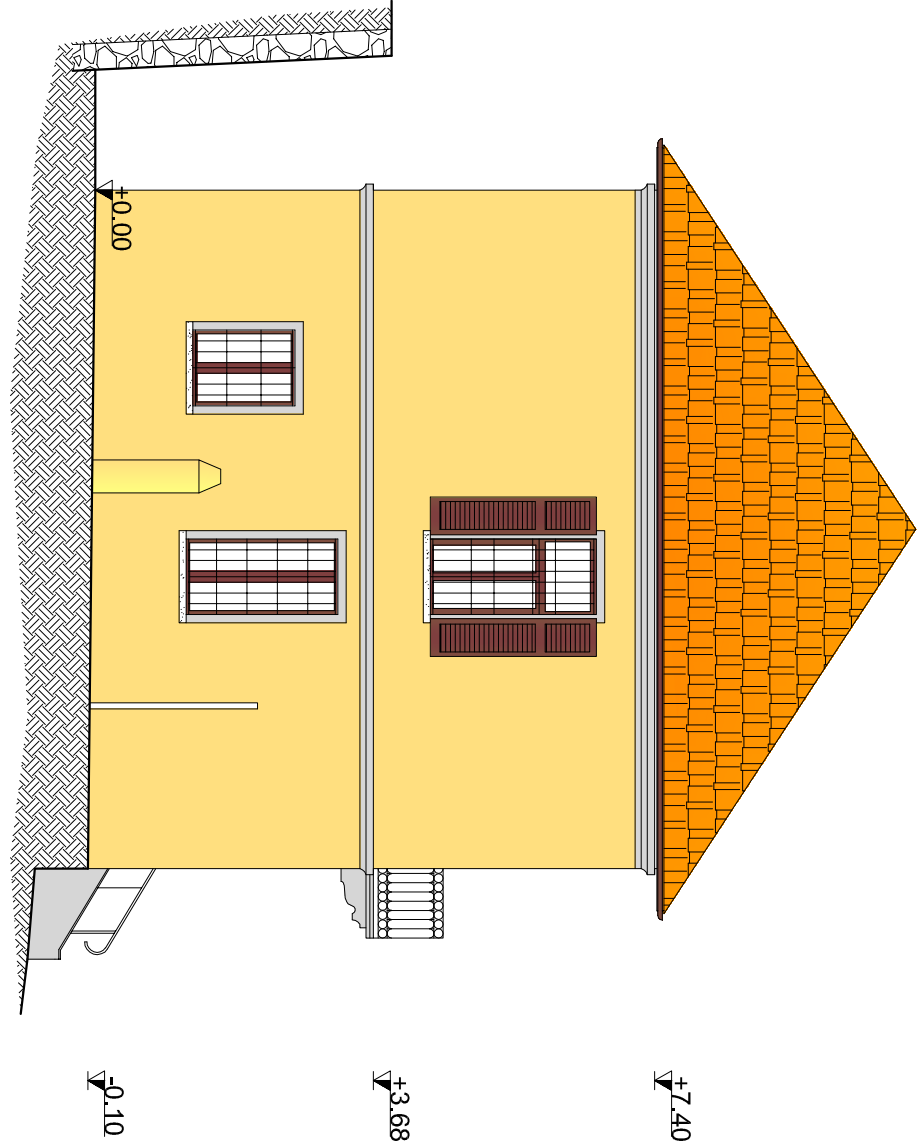


PROSPETTO SUD

Stato di fatto - Scala 1:100

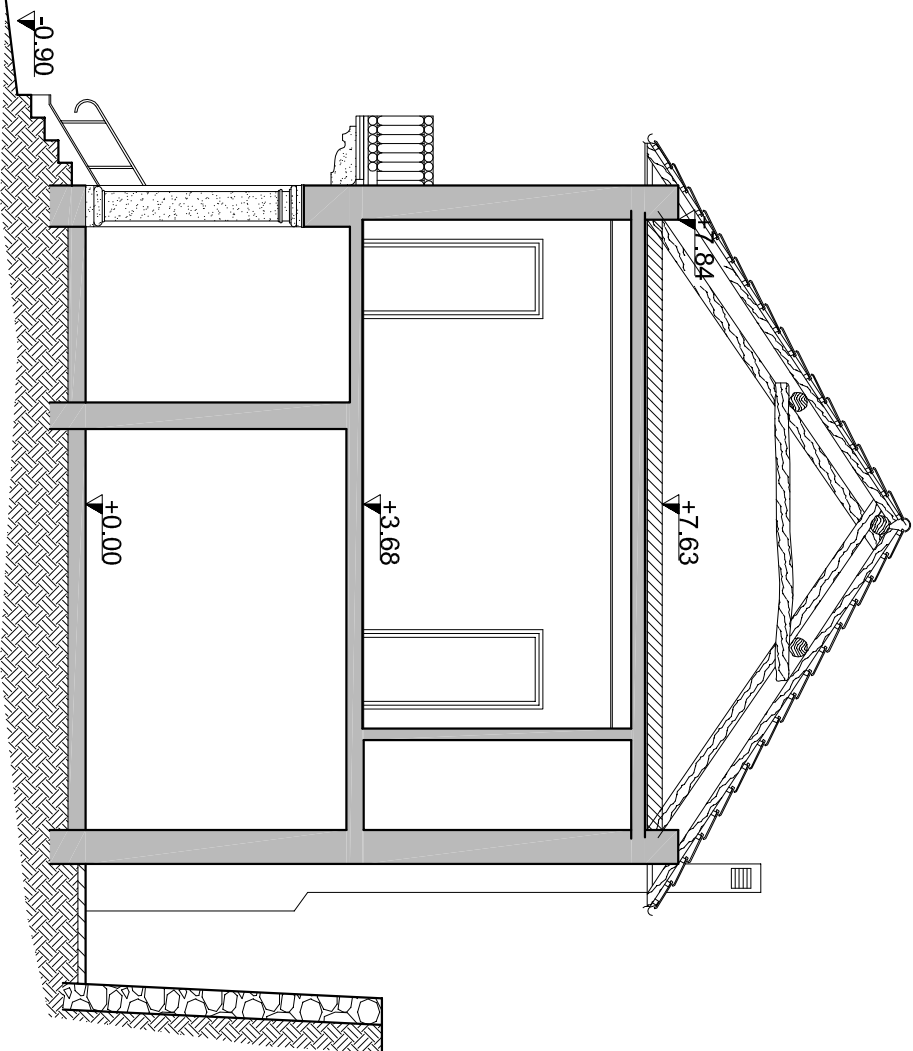

SEZIONE A-A

Stato di fatto - Scala 1:100

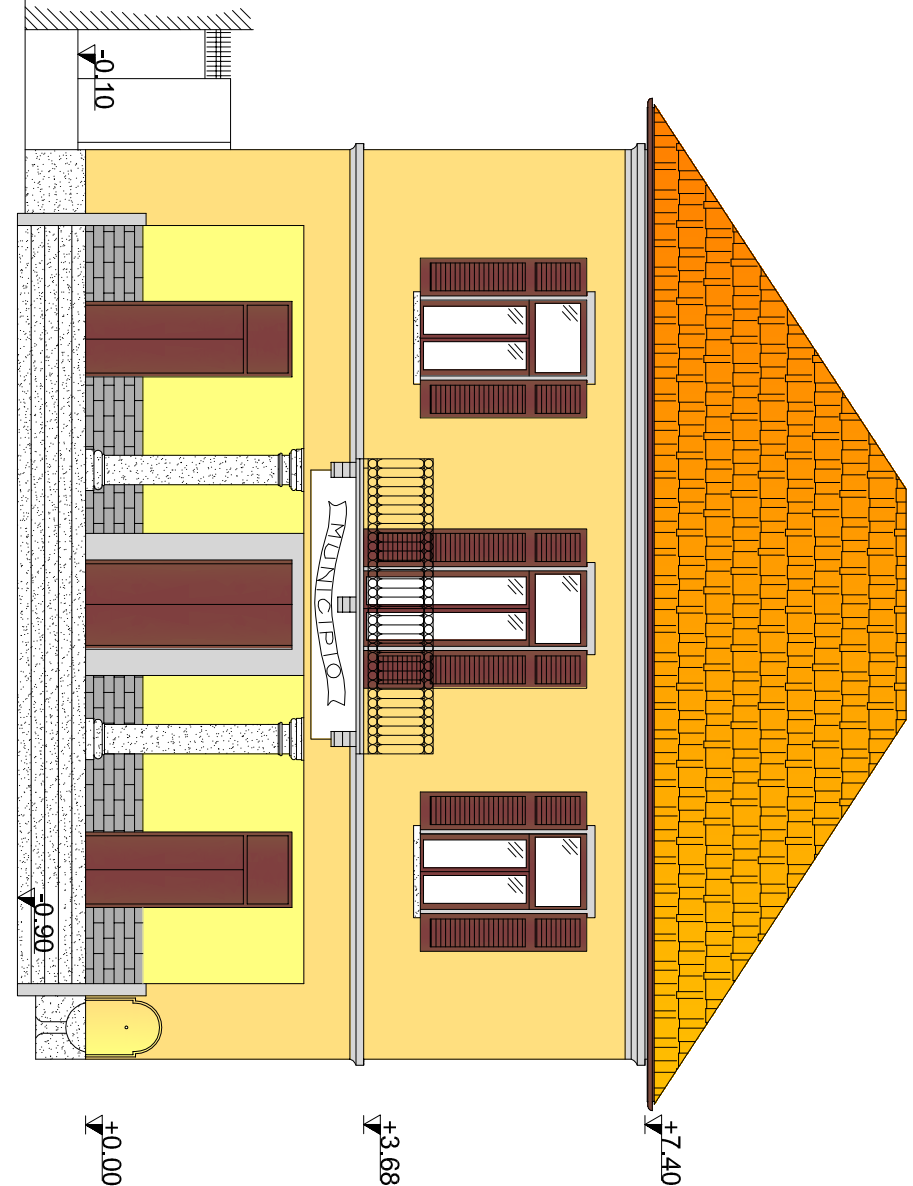


PROSPETTO EST

Stato di fatto - Scala 1:100



REGIONE PIEMONTE
COMUNE DI CESARA
PROVINCIA DEL VERBANO-CUSIO-OSSOLA

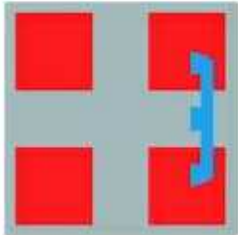

Decreto legge 30 aprile 2019 n. 34
*Misure urgenti di crescita economica
e per la risoluzione di specifiche situazioni di crisi - art. 30*

MANUTENZIONE SEDE MUNICIPALE

Tav.

2b

PROGETTO
Prospetti e sezioni

Scala	Data	Revisione
1:100	settembre 2019	
Esecutivo	rev_01 (parere Soprint.)	

PROGETTAZIONE

UFFICIO TECNICO COMUNALE
Piazza Marconi, 6
28891 - Cesara (VB)

Ing. Massimo Francisco

DIREZIONE LAVORI

UFFICIO TECNICO COMUNALE
Piazza Marconi, 6
28891 - Cesara (VB)
Ing. Massimo Francisco

RUP

UFFICIO TECNICO COMUNALE
Piazza Marconi, 6
28891 - Cesara (VB)

Ing. Alessia Torelli

AMMINISTRAZIONE COMUNALE

SINDACO
Piazza Marconi, 6
28891 - Cesara (VB)
Sindaco Gian Carlo Ricca